


ALKALMAZOTT TÉRKŐMÉRETEK:

vtg.: 6 cm

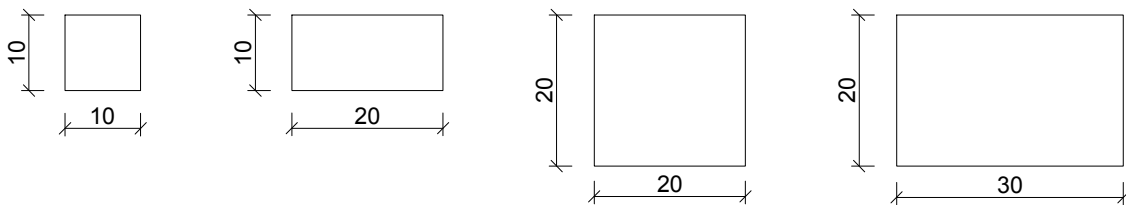

EGYÉB FELMERÜLŐ TÉRKŐ CSATLAKOZÁSOK:

TÉRKŐ - TÁMFAL: támfal vonalában beton kerti szegély elmarad, rétegrend nem változik.

TÉRKŐ - FA TERASZBURKOLAT: csomóponti csatlakozik változik, rétegrend nem változik csatlakozó tervlap: K-KT-12.



TÉRKŐ - ESÉSVÉDŐHOMOK: rétegrendi és csomóponti csatlakozás nem változik.

TÉRKŐ - PARTMENTI HOMOK PLÁZS: rétegrendi és csomóponti csatlakozás nem változik, csatlakozó tervlap: K-KT-12.

JÁTSZÓUDVAR TÉRKŐKIOSZTÁSA:

Kiosztás jelölése kapcsolódó helyszínrajzon.

(Futó sorokra merőleges kiosztás a futó sor egyik oldalán).

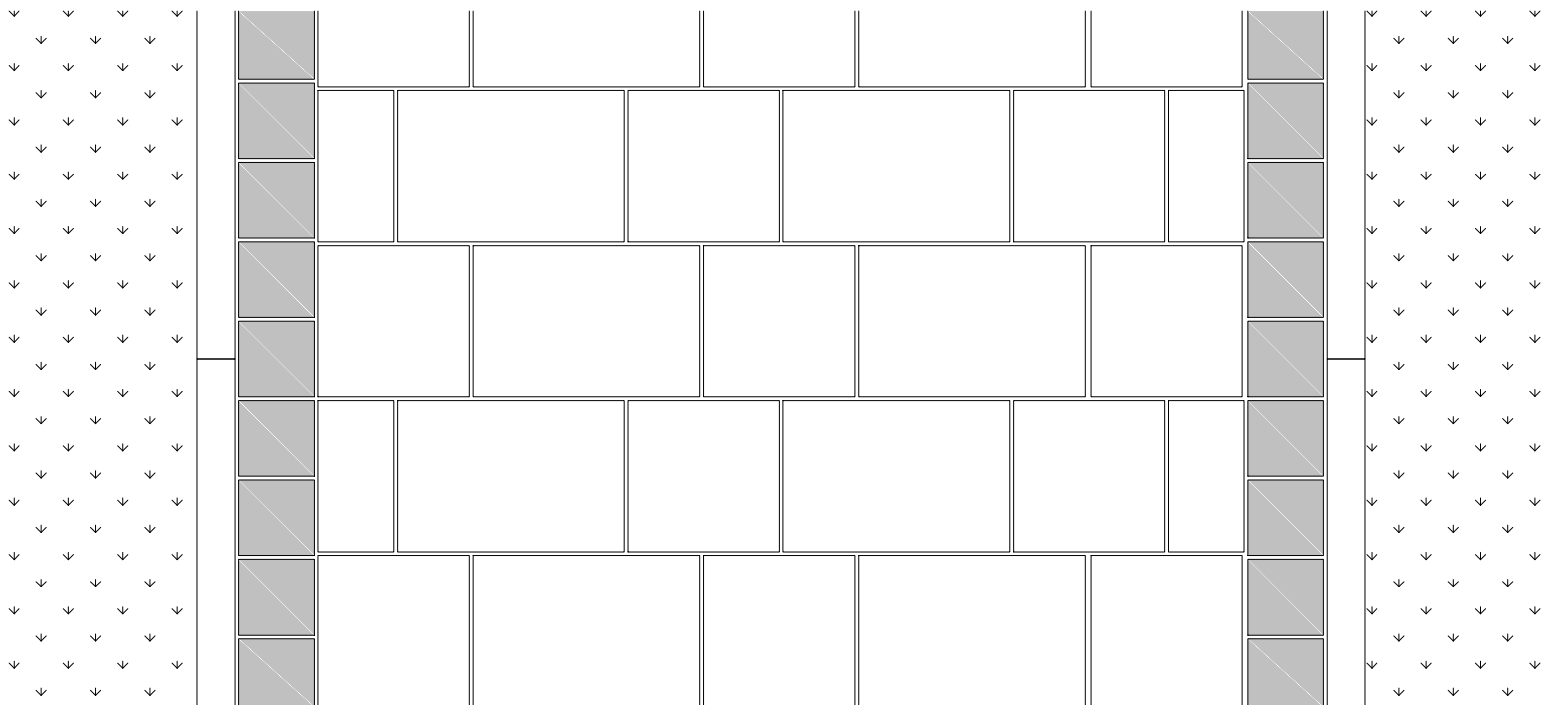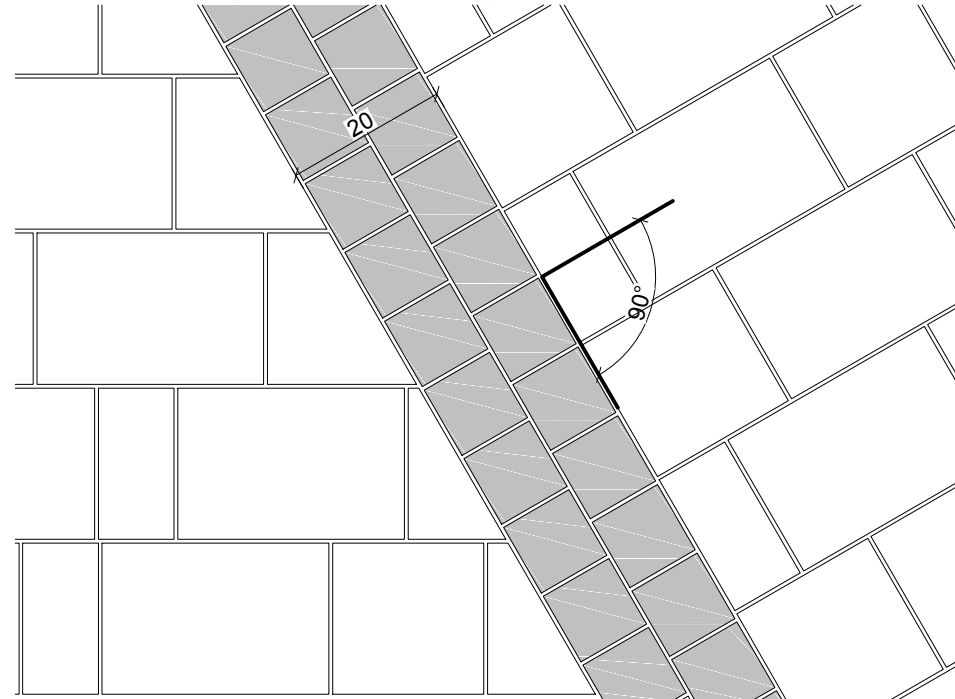


KERTI GYALOGOS BURKOLAT
OLDALLEJTÉSSEL ZÖLDFELÜLETEK IRÁNYÁBA

ZÖLDFELÜLET ZÖLDFELÜLET

5 10 VÁLTOZÓ SZÉLESSÉG 10 5

MIN. 1,5 %

- 6 cm vtg. antracit színű KK-KavicsBeton "London Classic" beton kiskocka,
fektetés utáni besöpréssel, min. 1,5 %-os oldallejtéssel kialakítva.

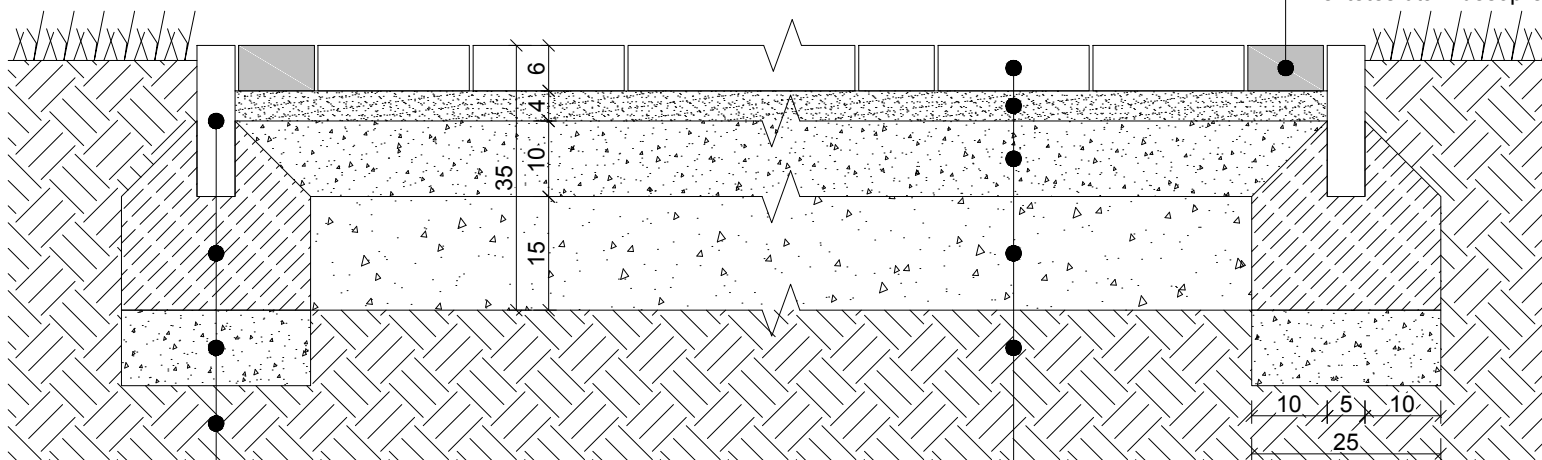


- 100x20x5 cm szürke színű KK-KavicsBeton beton kerti szegély.
- 15 cm vtg. C 16/24 FN beton sávalap.
- 10 cm vtg. Ø 0/35 mm homokos kavics ágyazat (TrGamma: 95%).
- Hengereléssel tömörített alatalaj (Trgamma: 95%).

- 6 cm vtg. szürke színű KK-KavicsBeton "London Classic" beton kocka és nagytégla térkő, fektetés utáni besöpréssel, min. 1,5%-os oldallejtéssel kialakítva.
- 3-5 cm vtg. Ø 0/4 mm hengerelt fektető kvarchomok terítés.
- 10 cm vtg. Ø 0/35 mm homokos kavics terítés (TrGamma: 95%).
- 15 cm vtg. Ø 20/55 mm murva ágyazat (TrGamma: 95%).
- Hengereléssel tömörített alatalaj (Trgamma: 95%).

ÉPÜLET FALSÍKJA

TÉRKŐ BURKOLAT JÁTSZÓUDVARBAN

FUTÓ SOR ÉPÜLET FALTÖVÉBEN
(MIN. SZÉLESSÉG: 20 CM)

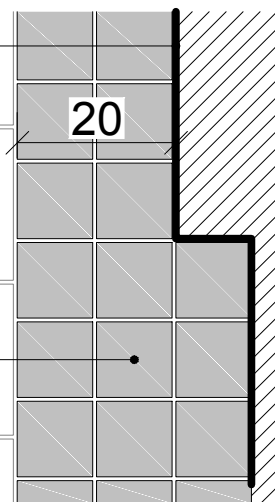

MUNKA CÍME: BALATONAKARATTYA, ÜDÜLŐ KÖRNYEZETRENDEZÉSI KIVITELI TERVE Balatonakarattya, Aligai u. 13. (Hrsz.: 3534/3)		TERVFÁZIS: KIVITELI TERV	
MEGBÍZÓ: DUNAKESZI VÁROS ÖNKORMÁNYZATA 2120 Dunakeszi, Fő utca 25.		TERVLAP MEGNEVEZÉSE: KERTI GYALOGOS TÉRKŐ BURKOLAT	
TÁJ- ÉS KERTÉPÍTÉSZET: MOLNÁR G. LEVENTE E.V. cím.: 1146 Budapest, Thököly út 150. tel.: +36 20 593 34 74 email: leventegm@dosstudio.hu		MUNKA SZÁMA: dosLA-75	MÉRETARÁNY: M=1:10
DÁTUM: 2016.07.05.		SZAKÁG: Tervfázis: Rajzszám: Módosítás:	
JELLEN TERV A MŰSZAKI LEÍRÁS ELVÁLASZTHATALAN RÉSZÉ, AZZAL EGYÜTT ÉRVÉNYES!		JELLEN TERV A TERVEZŐK SZELLEMI TULAJDONA, AMELYRŐL JOGSZABÁLY GONDOSKODIK!	