





**TÁMFAL – A-A' METSZET**  
M=1:25

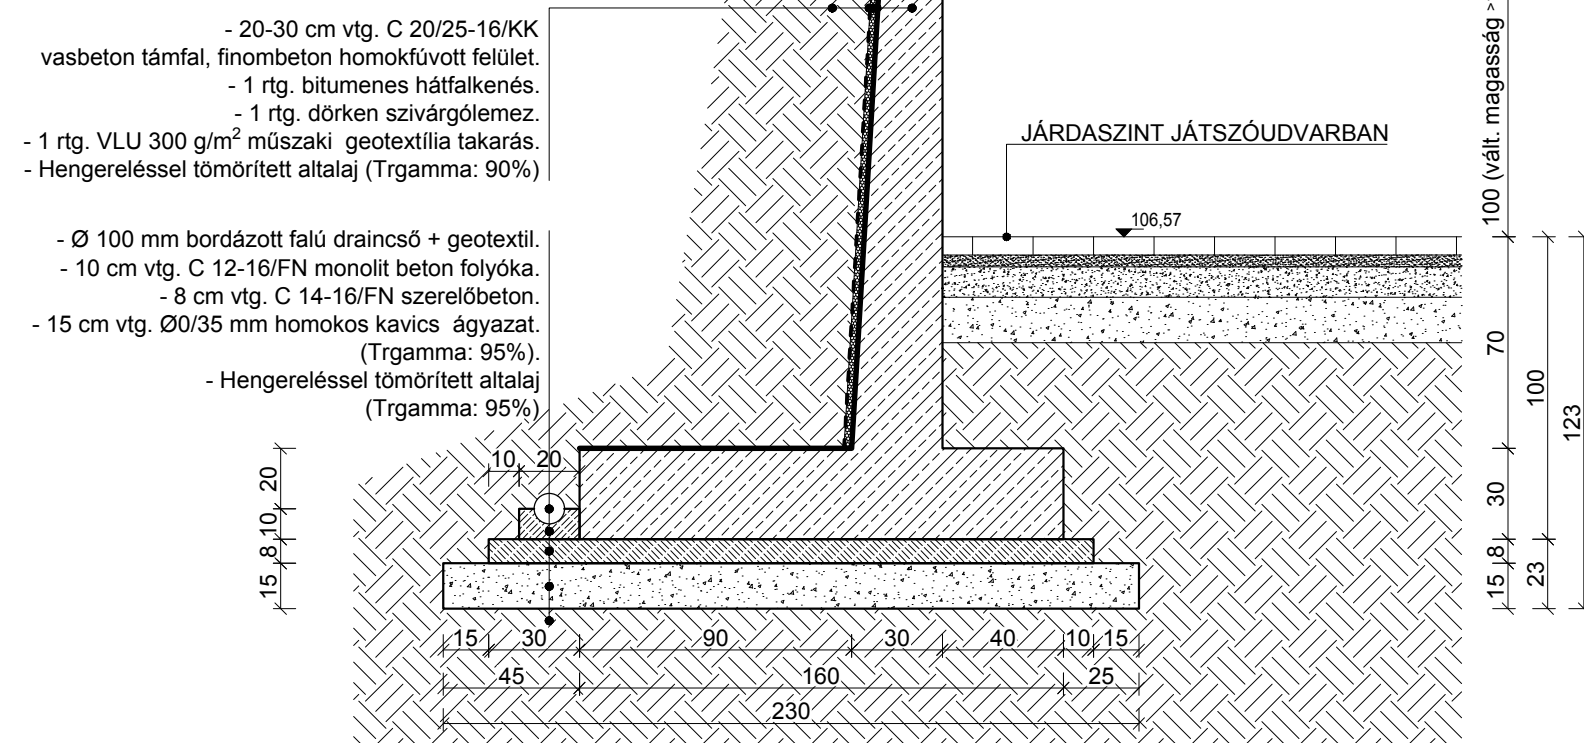

**TÁMFAL – B-B' METSZET**  
M=1:25

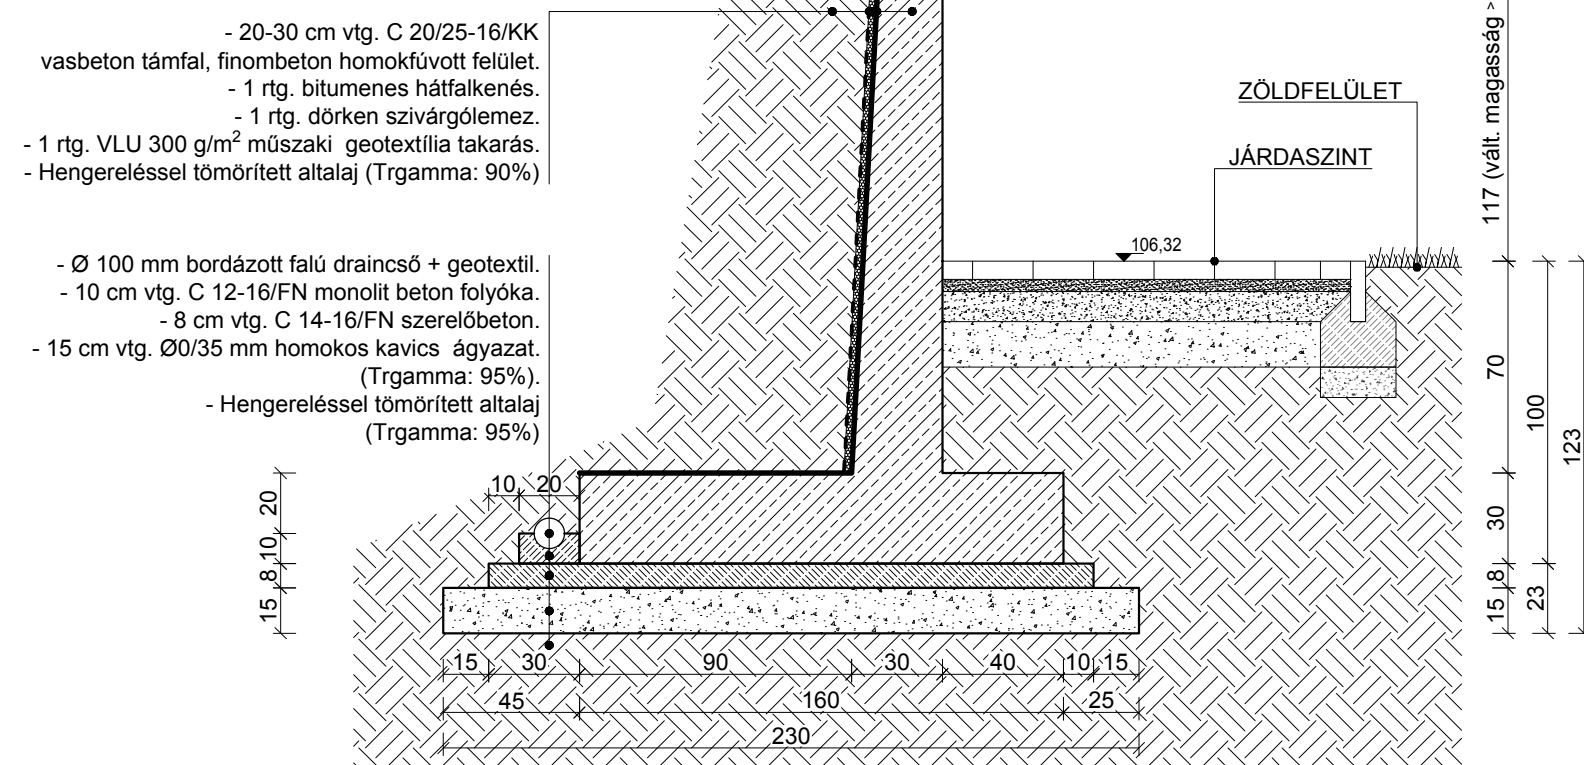

**TÁMFAL – C-C' METSZET**  
M=1:25

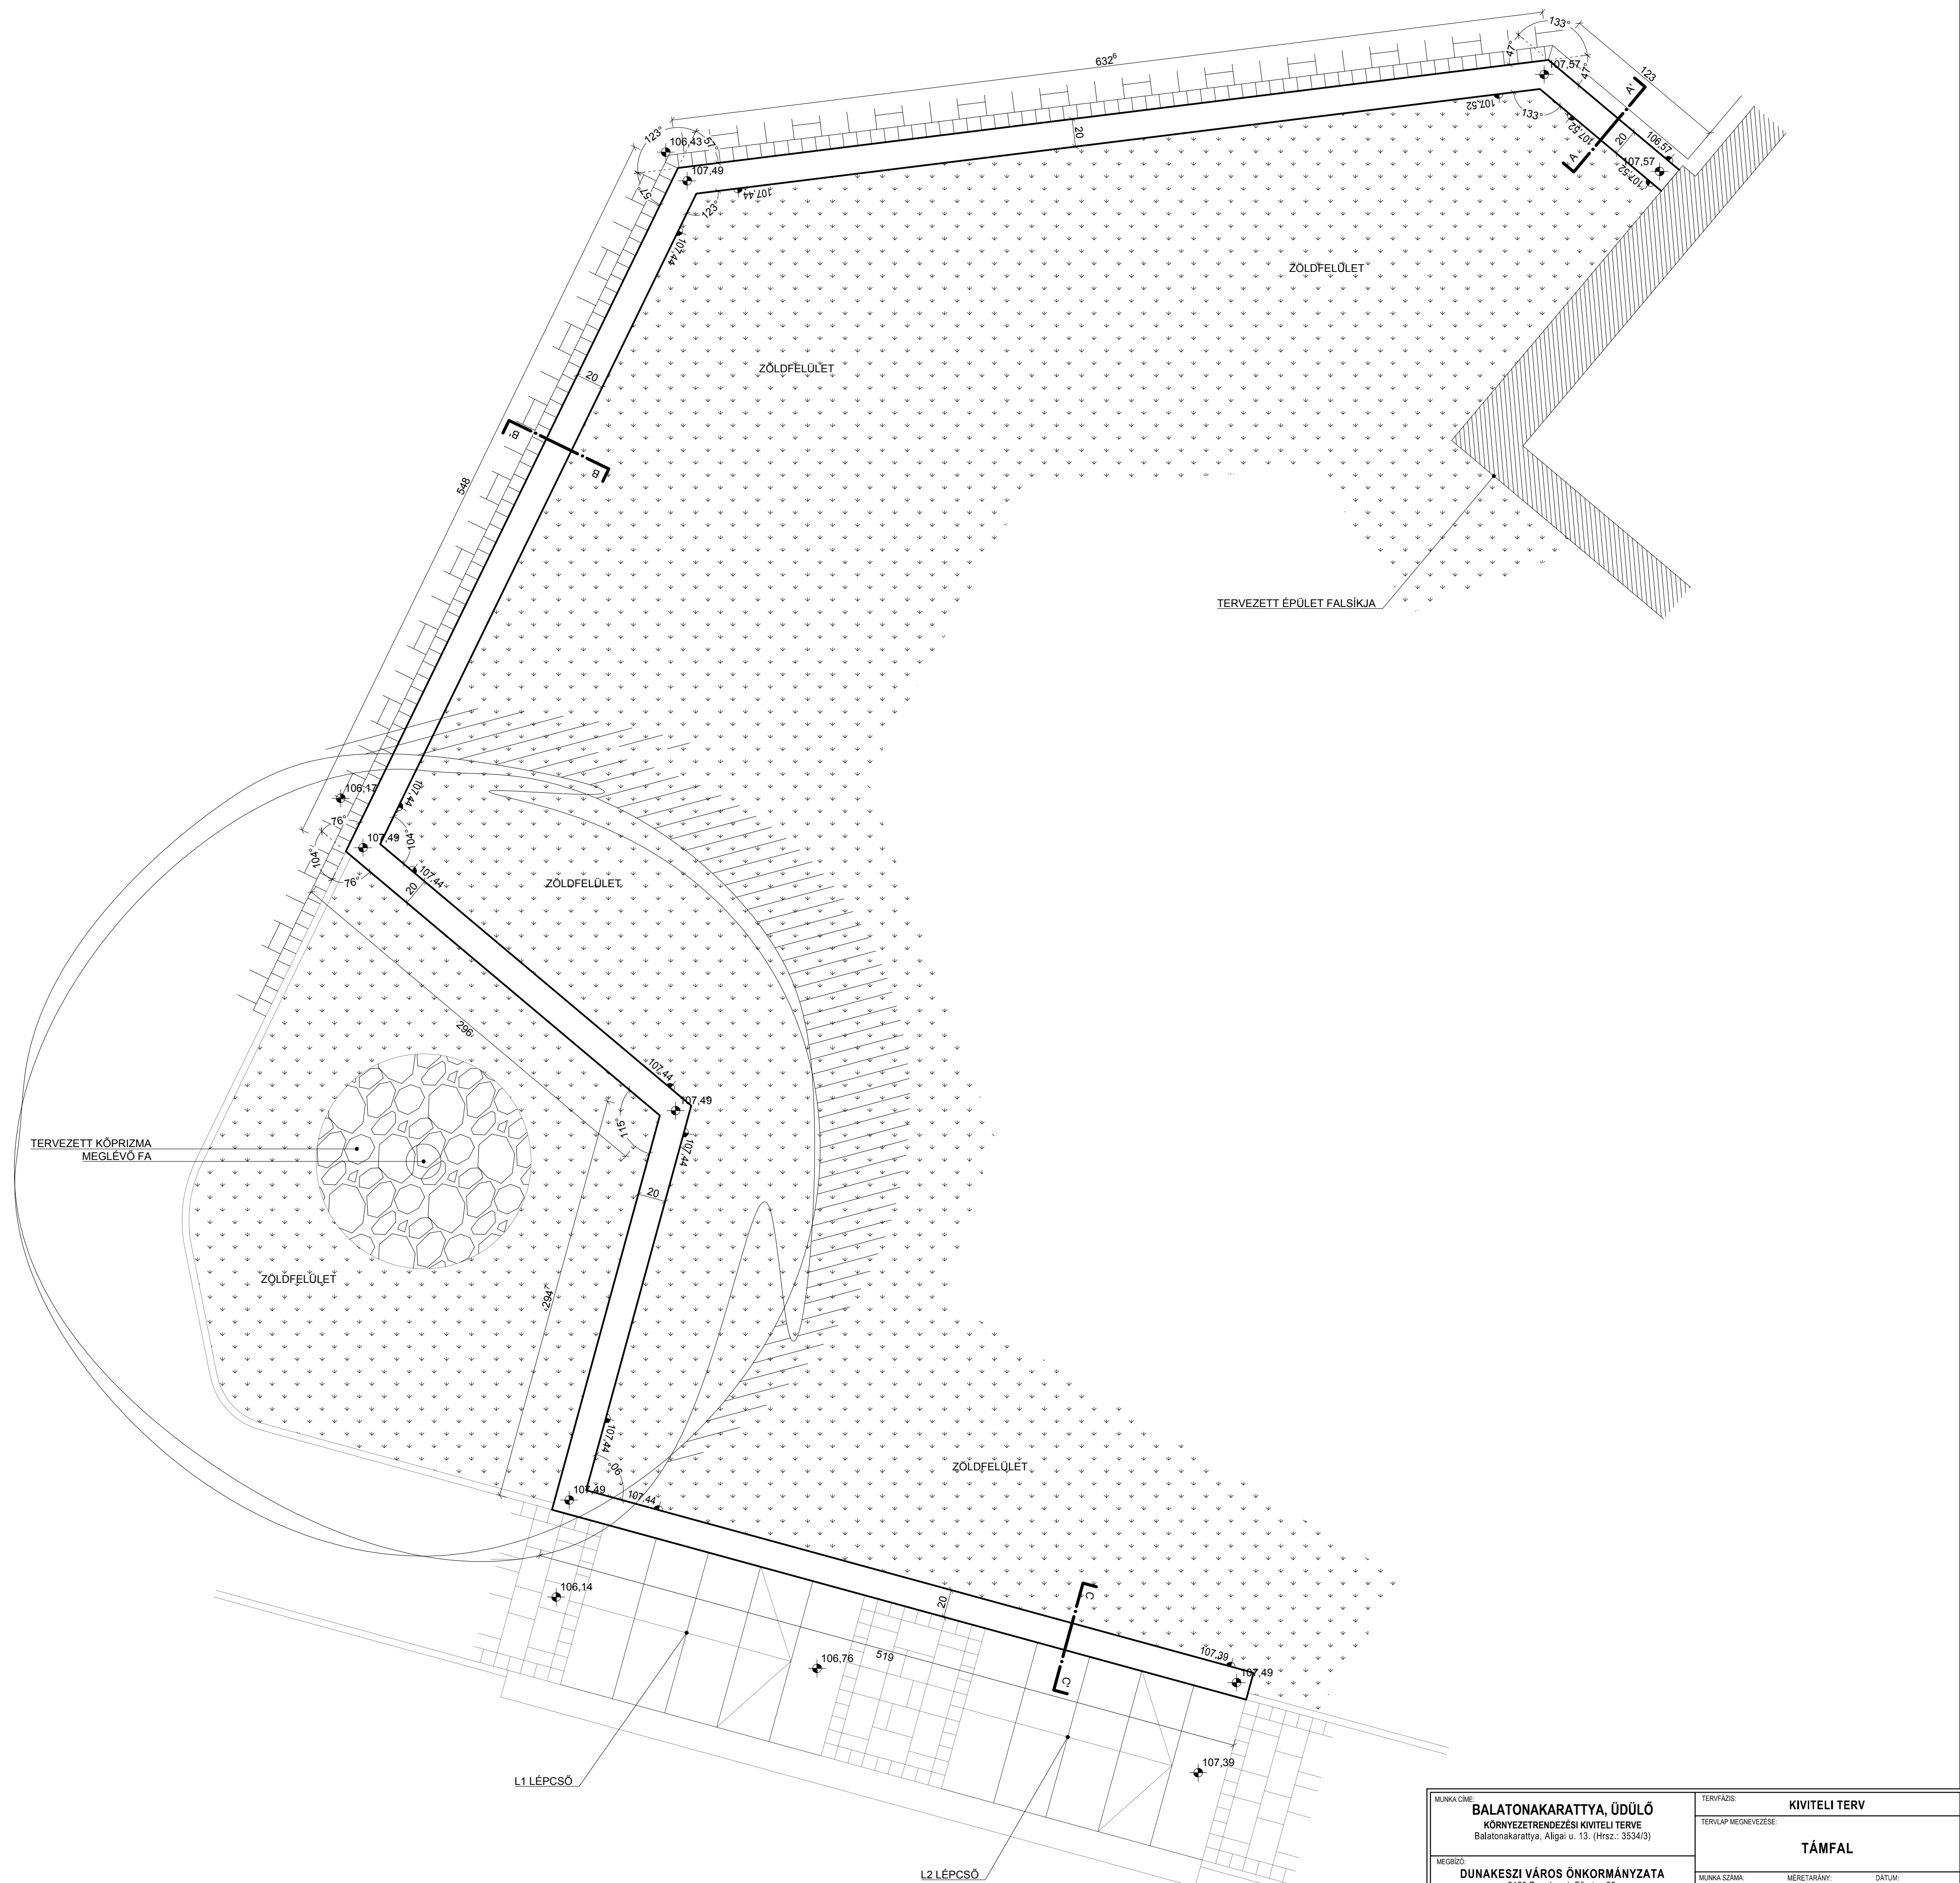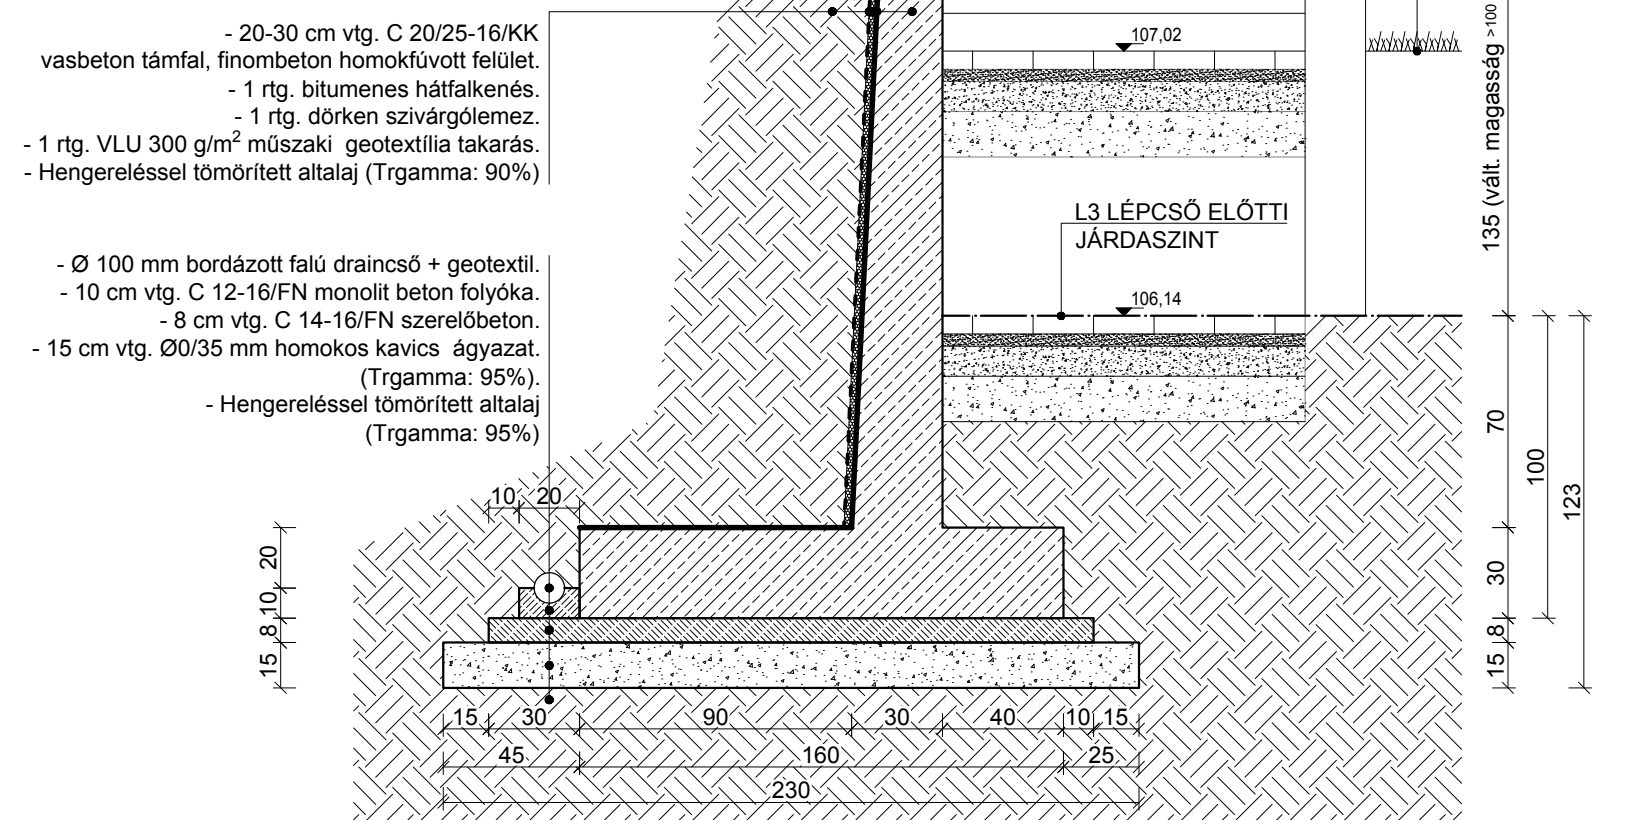

MUNKA CÍME: <b>BALATONAKARATTYA, ÜDÜLŐ</b> KÖRNYEZETRENDEZÉSI KIVITELI TERV Balatónakarattyai, Algai u. 13. (Hrsz.: 35343)		TERVEZŐS: <b>KIVITELI TERV</b> TERVEZŐ MEGNEVEZÉSE:  <b>TÁMFAL</b>	
MEGJEGYZŐ: <b>DUNAKESZ VÁROS ÖNKORMÁNYZATA</b> 2120 Dunakeszi, Fő utca 25.		MUNKA SZÁMA: MÉRTERÁNY: DATUM: dosL-75 M=1:25 2016.07.05	
TÁJ-EZS KERTTERVEZÉSE: <b>MOLNÁR G. LEVENTE E. V.</b> cím: 1148 Budapest, Thököly út 150. tel.: +36-20-950 34 74 e-mail: levelez@dosstudio.hu		SZÁMA: KIVITÁSI: RAJZSZÁM: MÓDOSÍTÁS: <b>K T 0 2 0 2 2 - 0</b>	
JELEN TERV A MUNKÁZS LEÁRÁS ELVÁLASZTHATLAN RÉSZÉ, AZZAL ÖVEZTÉNY ÉPÍTÉSÉVEL.		JELEN TERV A TERVEZŐ SZELLEMI TULAJDONA, AMELYRŐL JOGSZÁRLÁS GONDOSKODNI!	