



40x40 öv. víznyelő könnyűfolyadék leválasztóval

**VNY2** jelű csomópont, Épül: 1 db

A–A metszet

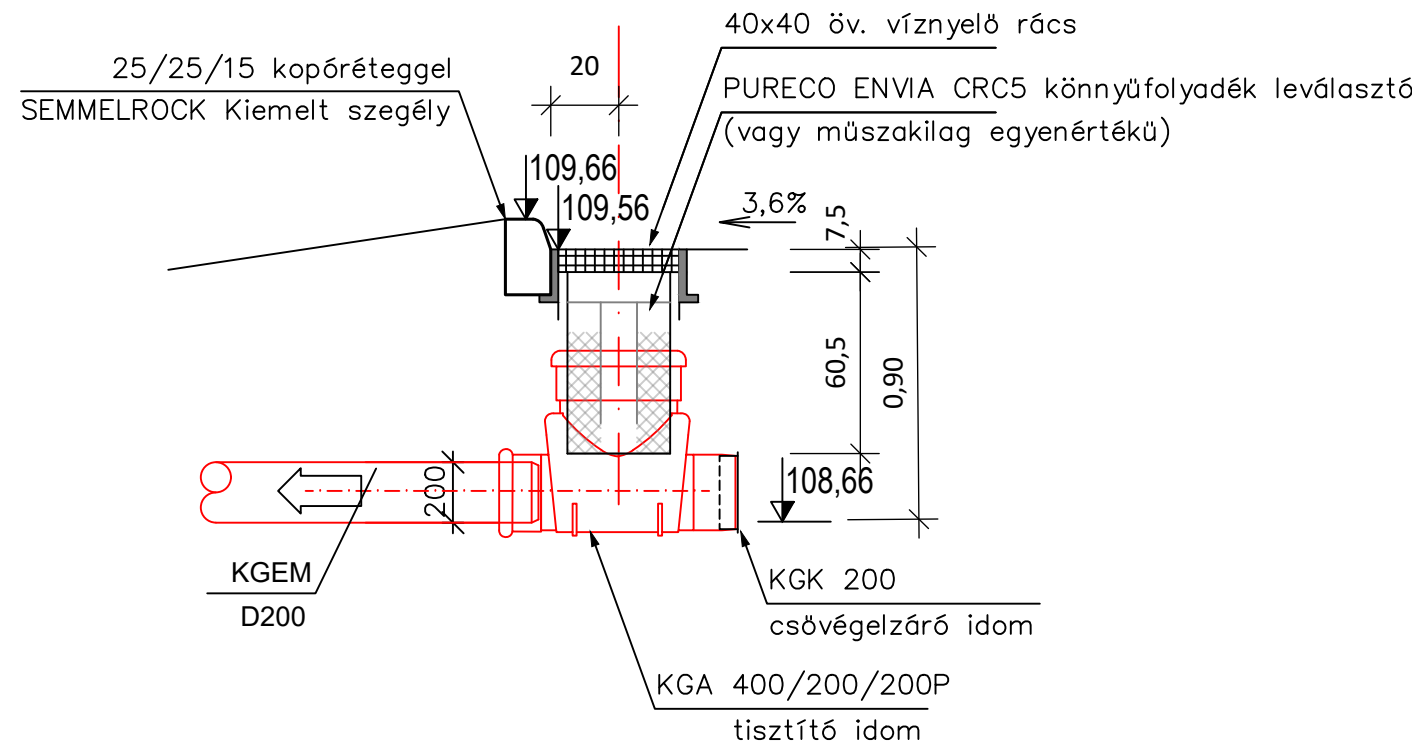

FELÜLNÉZET

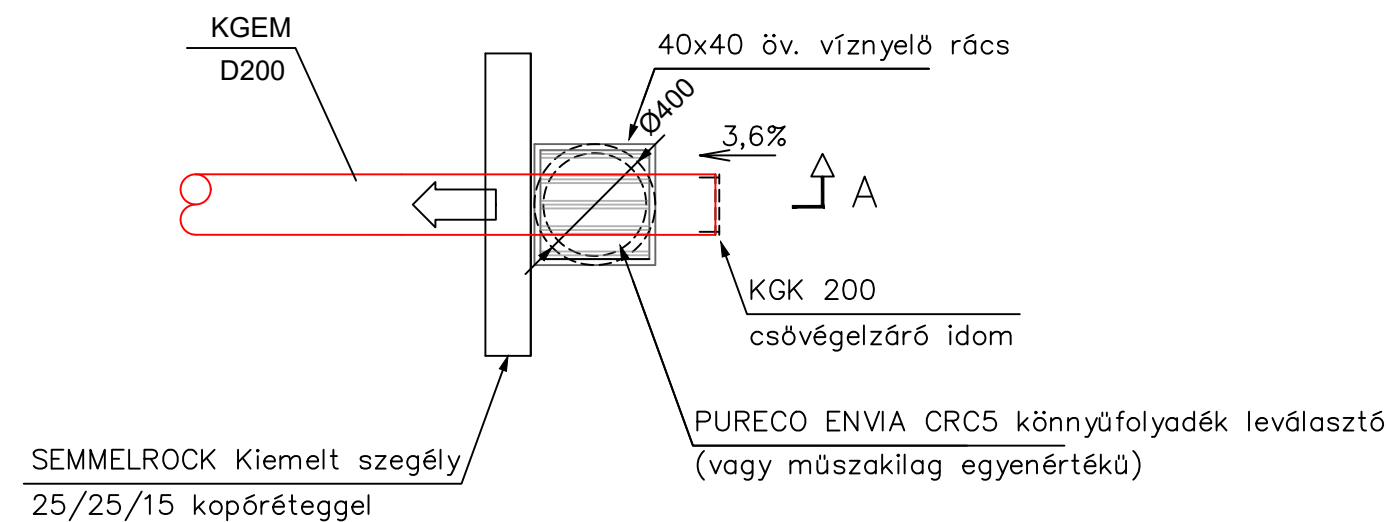


40x40 öv. víznyelő könnyűfolyadék leválasztóval



bekötése tisztító aknába

**A** és **VNY1** jelű csomópont, Épül: 1-1 db

A–A metszet

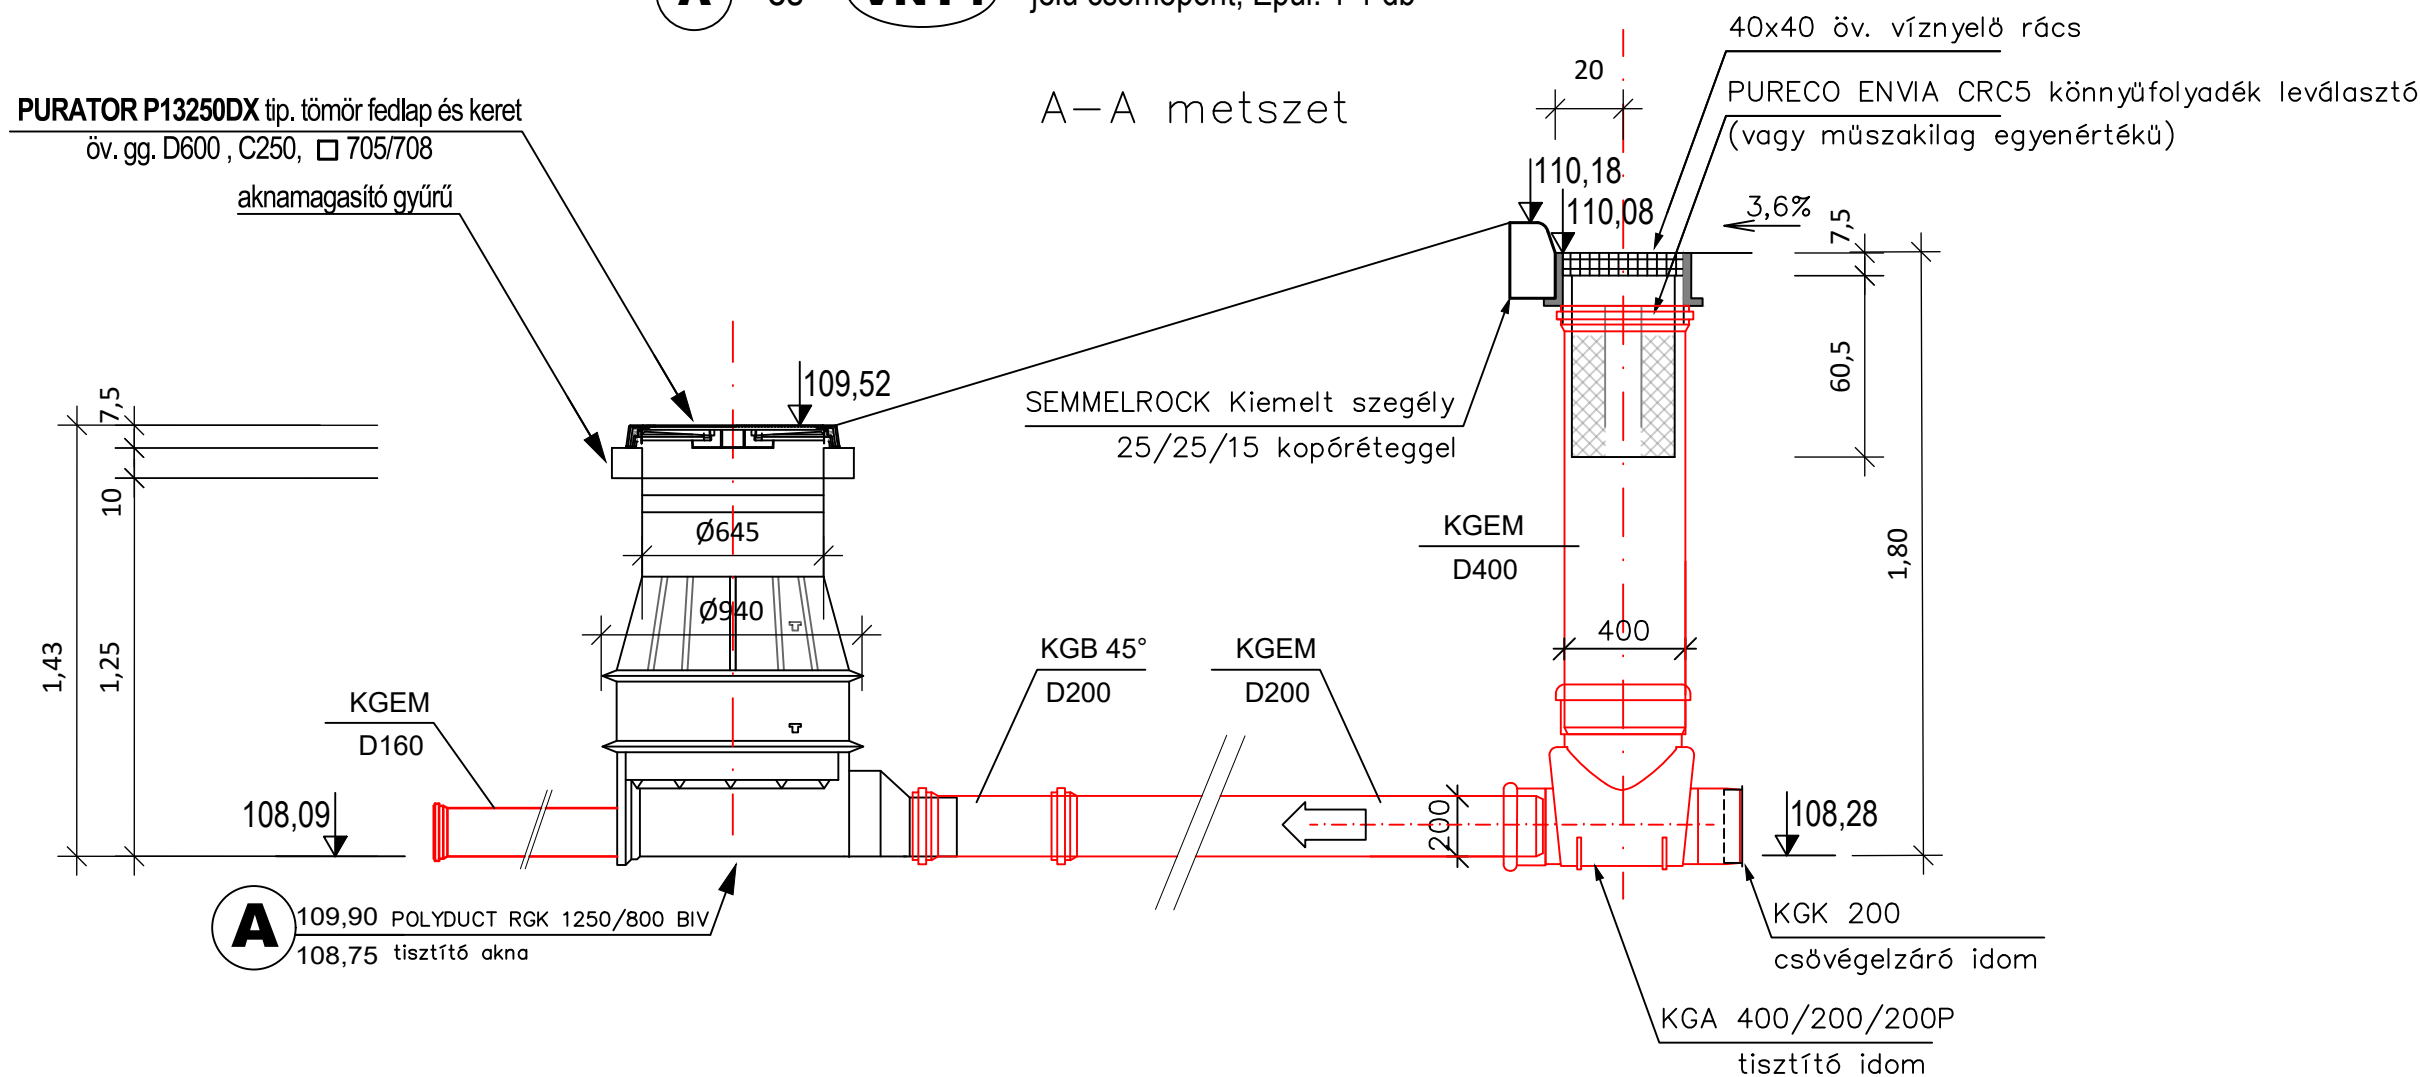

FELÜLNÉZET

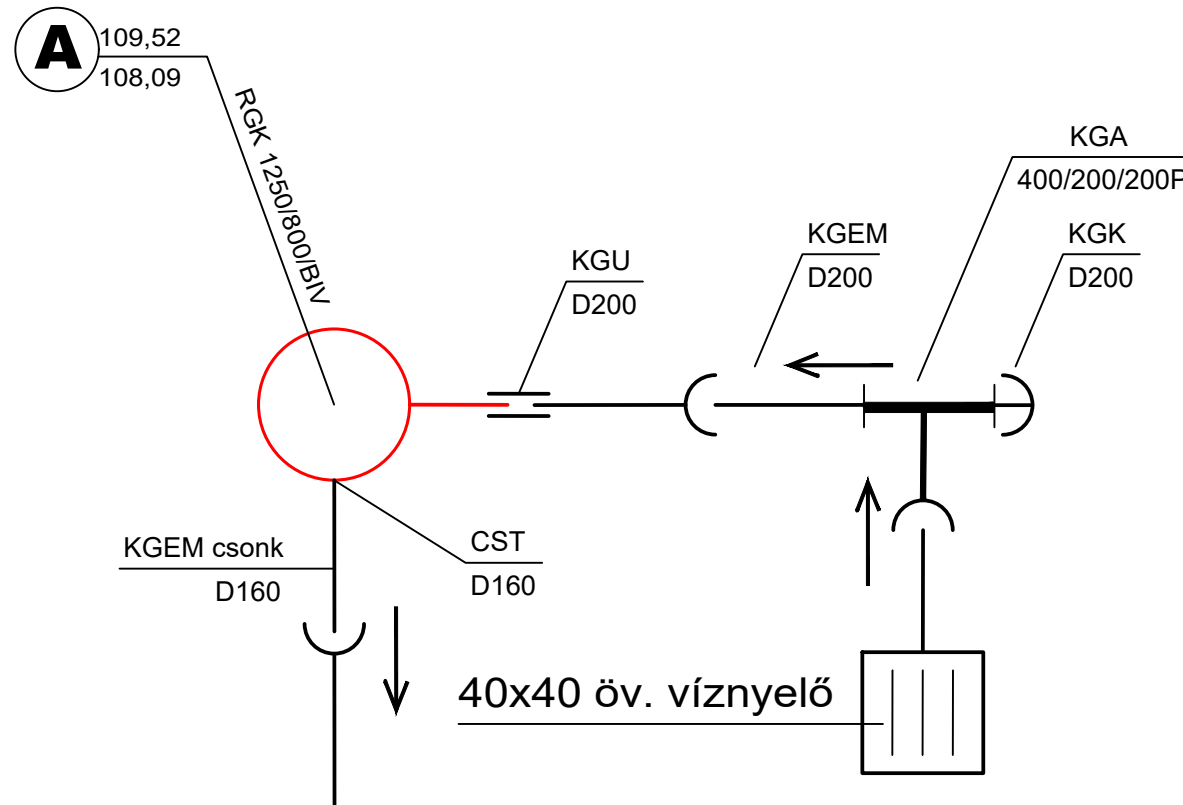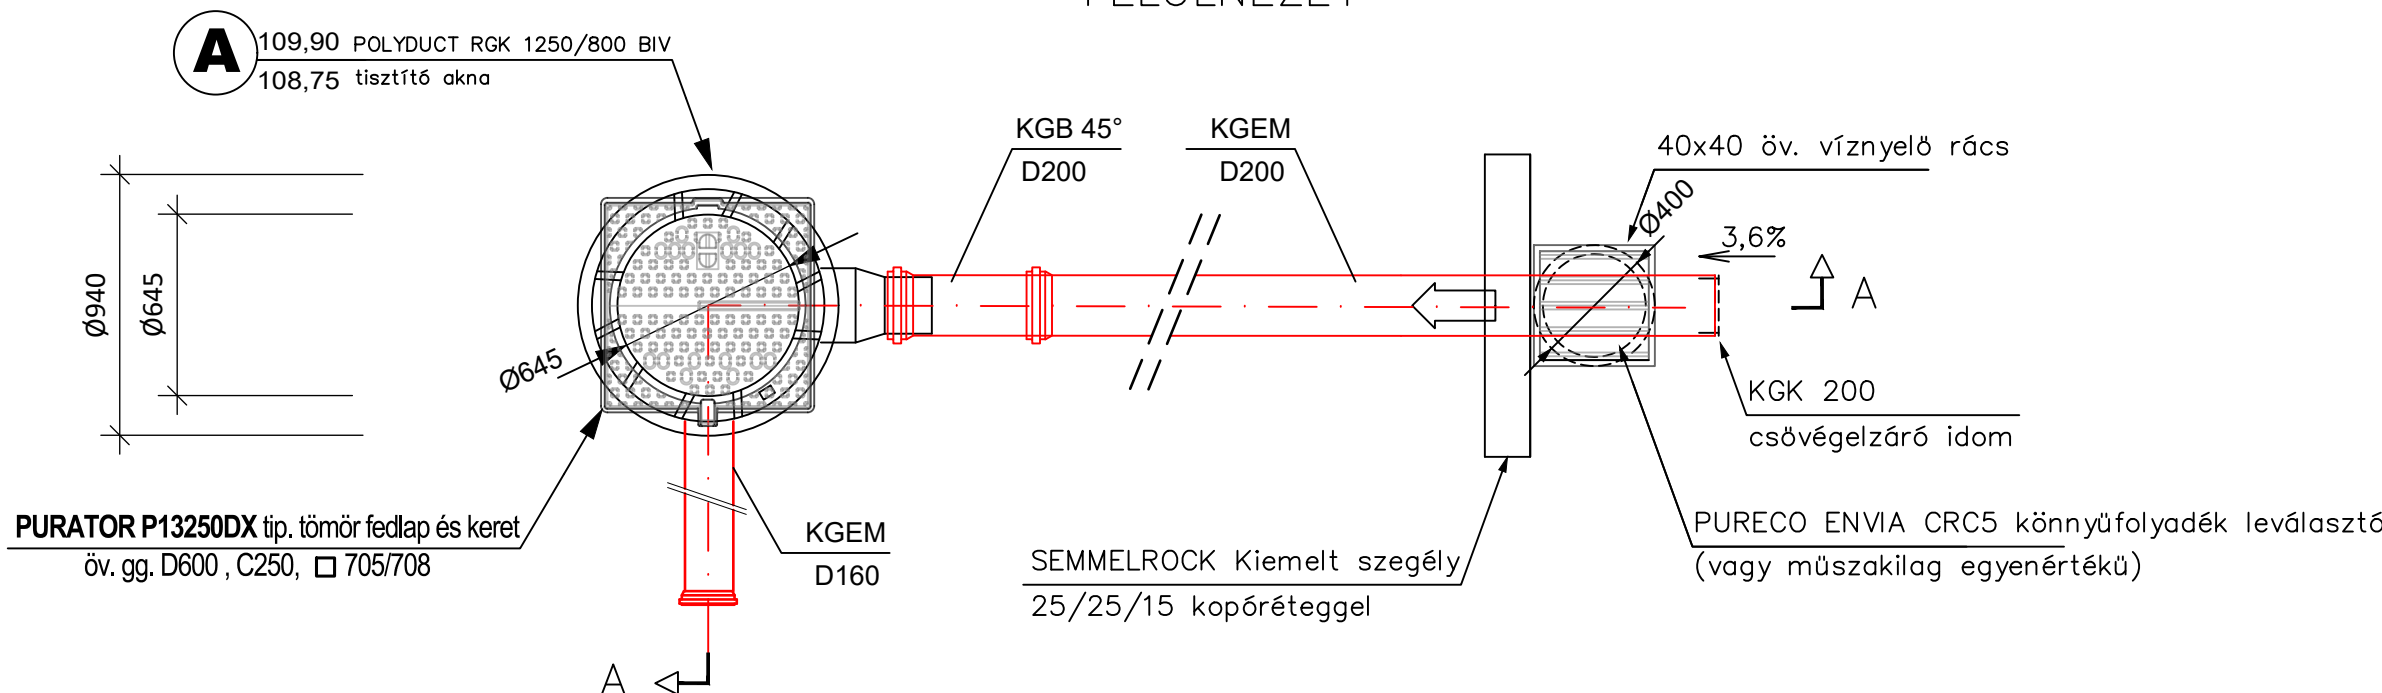

MEGJEGYZÉS:  
1. A FEDLAP SZINTBEHELYEZÉSE CSAK MAGASÍTÓ ELEMMEL  
2. BETON MINŐSÉG: C25/30-XF2-16-"KK"  
MSZ EN 206:2014 SZERINT

AZ ÍROTT MÉRTEKNEK ELSŐBBSÉGE VAN A RAJZON MÉRT TÁVOLSÁGOK FELETT.  
AZ ÉPÍTÉSI VÁLLALKOZÓ KÖTELES A HELYSZINI MÉRTEKET, ADATOKAT, SZINTEKET ELLENŐRÍZNI!  
A TERVEKTŐL VALÓ ELTÉRÉSEKTŐL A TERVEZŐT ÉRTESÍTENI KELL!

A terven lévő magasságok Balti feletti EOMA alapszintre vonatkoznak.

A PERGAMEN99 Mérnöki Iroda ezen terve az 1999. évi LXXVI. törvény alapján szellemi jogvédelem alatt áll!  
A dokumentációt lemásolni, sokszorosítani, a szerződésben rögzített feltételektől eltérően használni TILOS!

PERGAMEN 99

Mérnöki Iroda BT.

Pergamen 99 Mérnöki Iroda Bt.

4033 Debrecen, budai Nagy Antal u. 148.

Tel.: /52/ 438-703

/30/ 9659-738

✉ 4001 Debrecen Pf. 81.

pergamen.bt@upcmail.hu

Megrendelő:

Dunakeszi Város Önkormányzata

2120 Dunakeszi, Fő út 25.

Generál Tervező:

INCORSO Építész- és Építőműhely

1033 Budapest, Meggyfa utca 27.

Létesítmény:

BALATONAKARATTYA ÜDÜLŐHÁZ

Balatonakarattya 3534/3 hrsz alatti

ingatlan csapadékvízvezetési terve

Tervező:

Bagdi Tibor

vízimérnöki és közlekedési építmény tervező

VZ-T (19)/09-0456(-TEL, TER, és VKG )

KÉ2-korlátozott\_T(18)/09-0456

Tervező munkatársa:

Szerkesztő:

Bagdi Tamás

Rajz megnevezése:

Csapadék-elvezetés

csomóponti tervei

Tervfajta:

KIVITELI TERV

Lépték:

M=1:25

Tervszám:

02 / 2016

Dátum:

2016. július

Rajzszám:

CS-4/2

Lapméret:

297x840 mm