



' A ' részletrajz:

M = 1 : 10

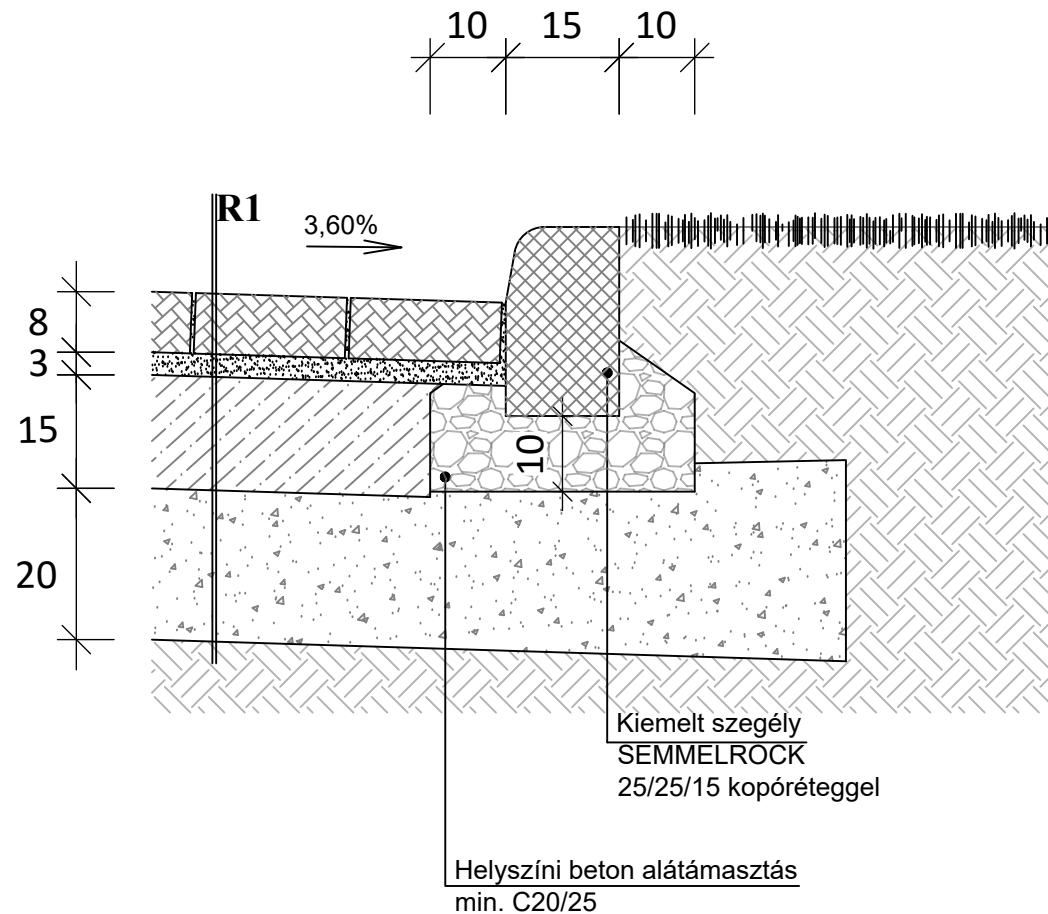


' B ' részletrajz:

M = 1 : 10

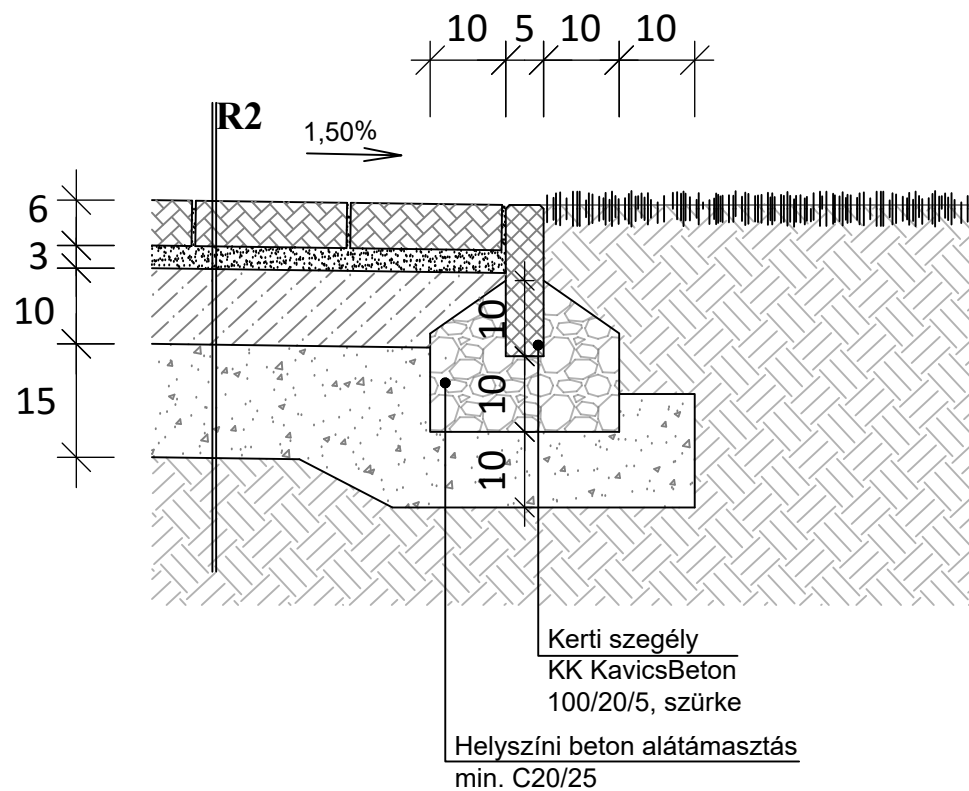


' C ' részletrajz:

M = 1 : 10

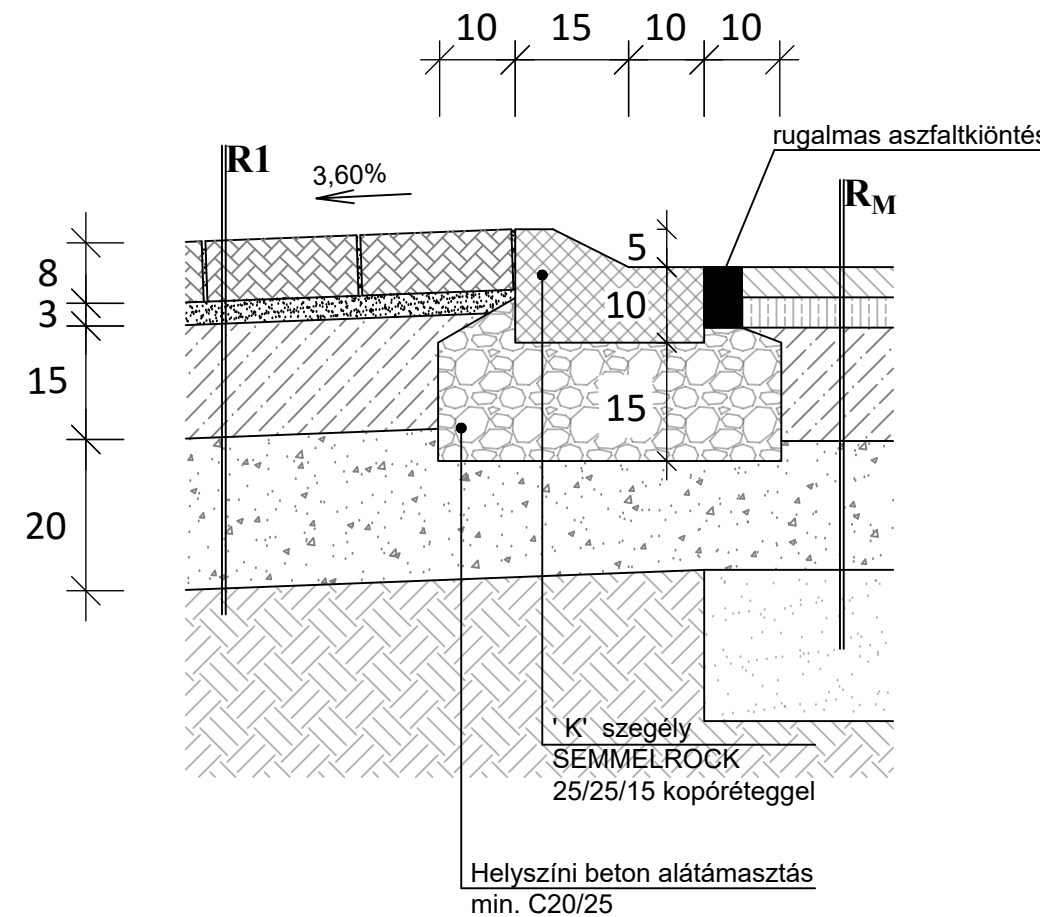


' D ' részletrajz:

M = 1 : 10

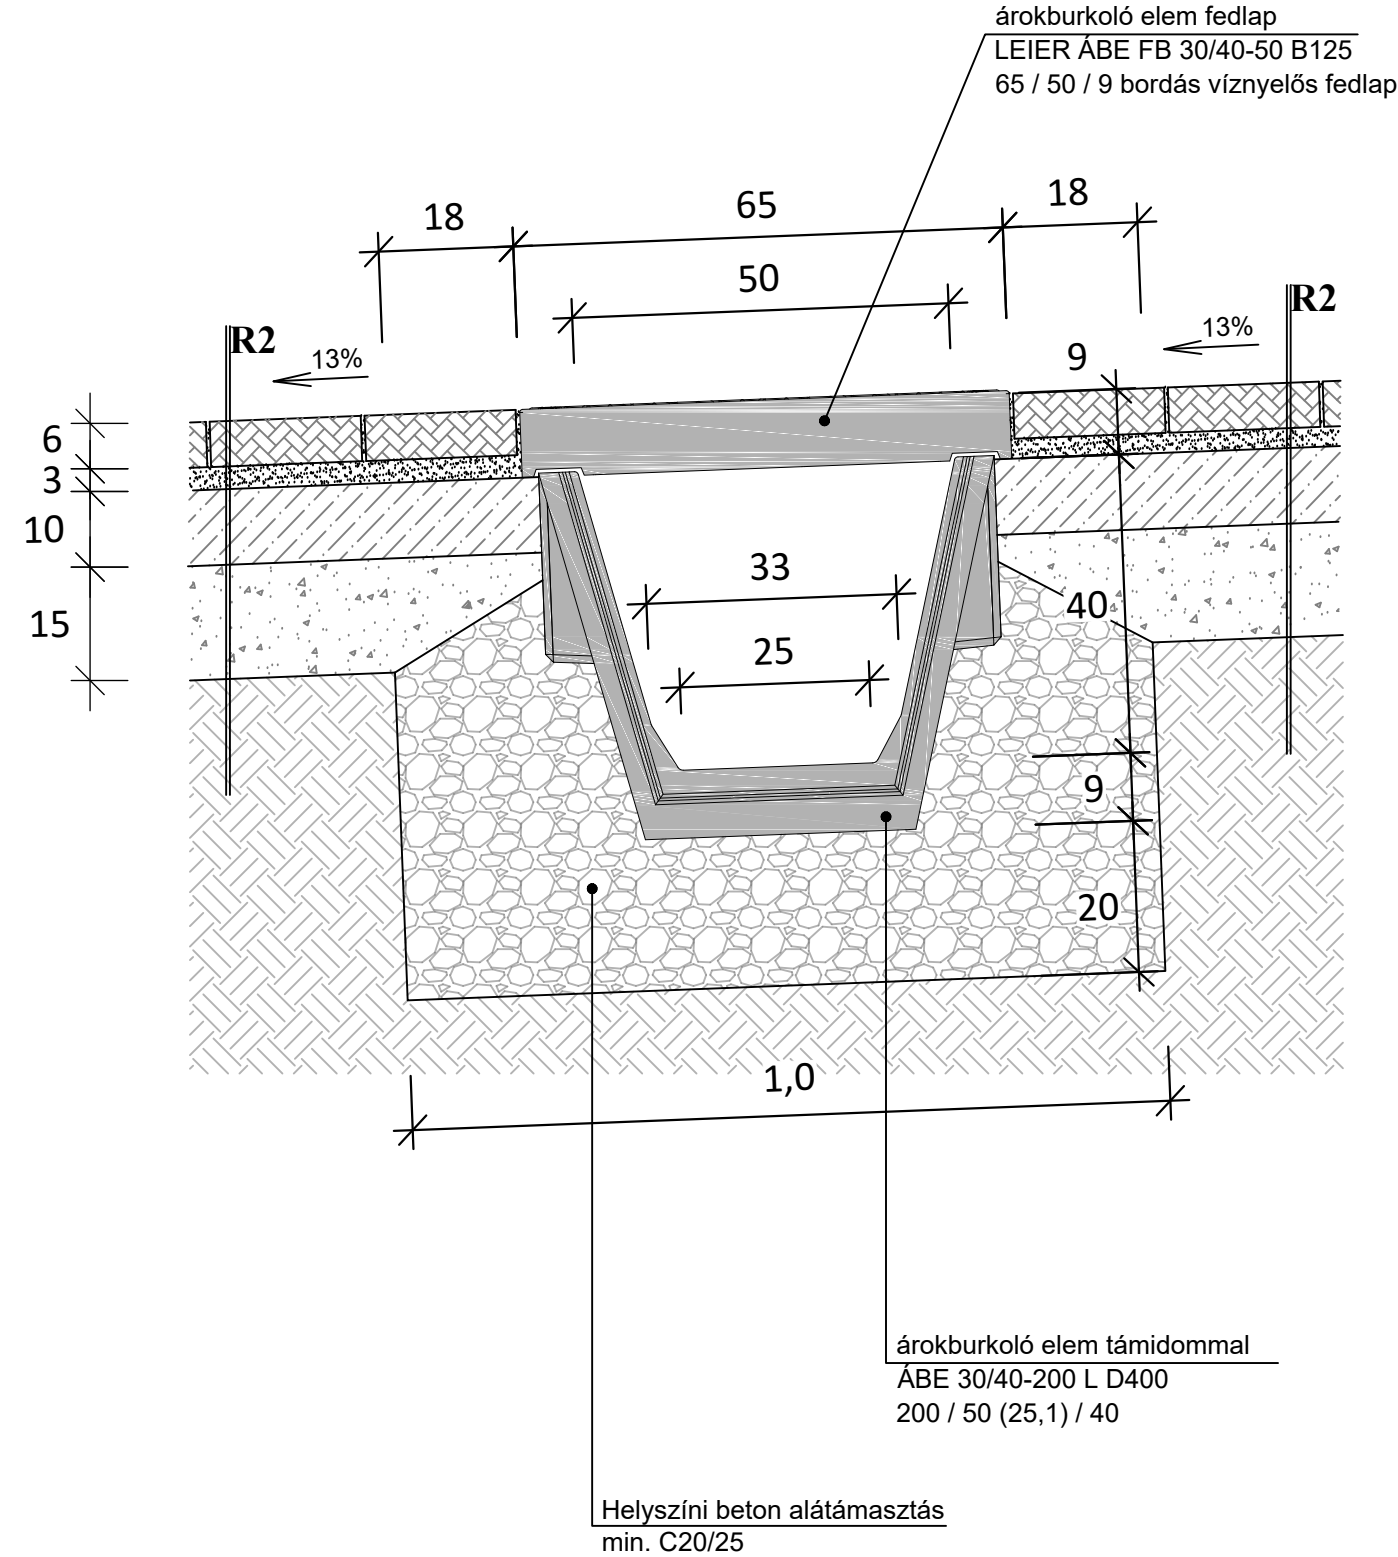


' E ' részletrajz:

M = 1 : 10

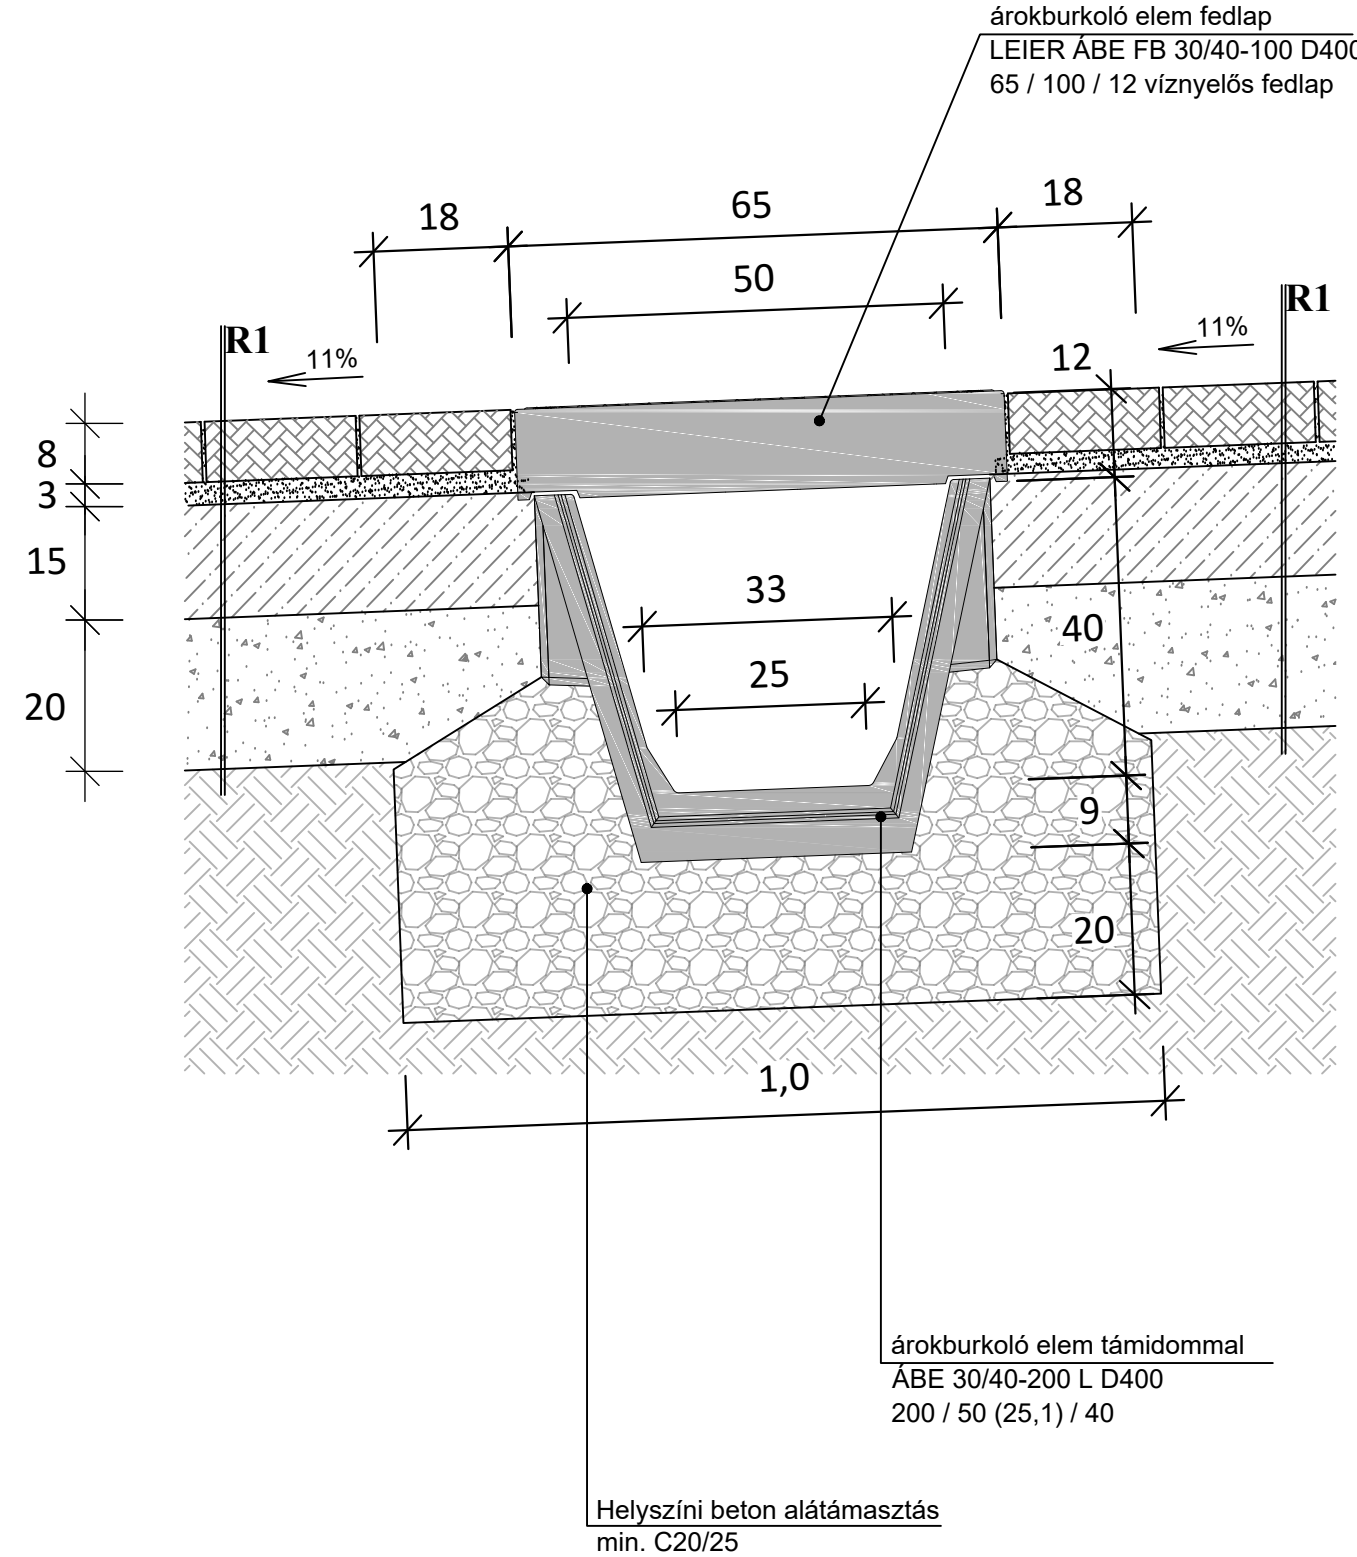

' F ' részletrajz:

M = 1 : 10

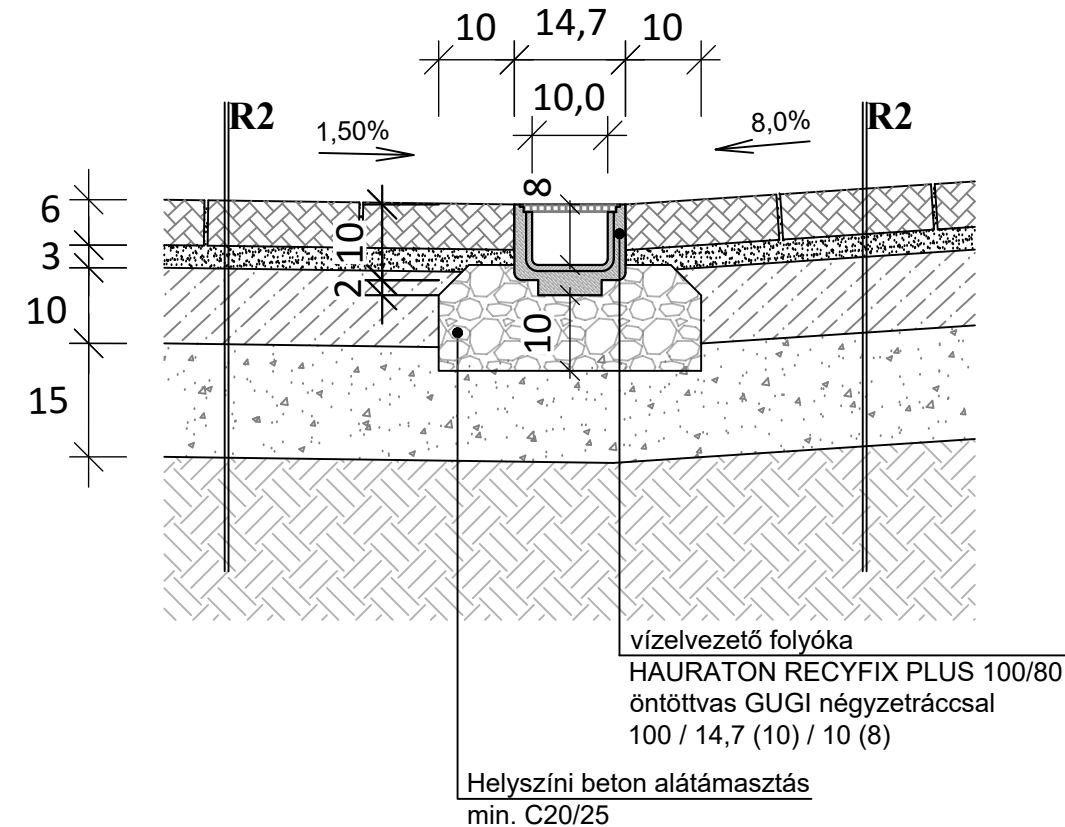

R1 rétegrend

8 cm szürke színű KK KavicsBeton "London Classic" térkö  
3 cm ágyazat Z 0/4  
15 cm Ckt-T2 útalap  
20 cm tömörített kavicságyazat  
tartó, szűrő és THK-32 fagyvédő réteg

R2 rétegrend

6 cm szürke színű KK KavicsBeton "London Classic" térkö  
3 cm Z 0/4 mm hengerelt fektető kvarchomok ágyazat  
10 cm Z 0/35 mm homokos kavics terítés  
15 cm 20/55 mm murva tömörített ágyazat  
30 cm Hengereléssel tömörített altalaj

R<sub>M</sub> rétegrend

cm meglévő aszfaltozott pályaszerkezet

R<sub>terasz</sub> rétegrend

lásd. kertépítészeti terv

AZ ÍROTT MÉRTEKNEK ELSŐBBSÉGE VAN A RAJZON MÉRT TÁVOLSÁGOK FELETT.  
AZ ÉPÍTÉSI VÁLLALKOZÓ KÖTELES A HELYSZÍNI MÉRTEKET, ADATOKAT, SZINTEKET ELLENŐRIZNI!  
A TERVEKTŐL VALÓ ELTÉRÉSEKTŐL A TERVEZŐT ÉRTESÍTENI KELL!

A terven lévő magasságok Balti feletti EOMA alapszintre vonatkoznak.

A PERGAMEN99 Mérnöki Iroda ezen terve az 1999. évi LXXVI. törvény alapján szellemi jogvédelem alatt áll!  
A dokumentációt lemásolni, sokszorosítani, a szerződésben rögzített feltételektől eltérően használni TILOS!

PERGAMEN 99

Mérnöki Iroda BT.

Pergamen 99 Mérnöki Iroda Bt.  
4033 Debrecen, budai Nagy Antal u. 148.  
Tel.: /52/ 438-703  
/30/ 9659-738

✉ 4001 Debrecen Pf. 81.  
pergamen.bt@upcmail.hu

Megrendelő:

Dunakeszi Város Önkormányzata

2120 Dunakeszi, Fő út 25.

Generál Tervező:

INCORSO Építész- és Építőműhely

1033 Budapest, Meggyfa utca 27.

Létesítmény:

BALATONAKARATTYA ÜDÜLŐHÁZ

Balatonakarattya 3534/3 hrsz alatti

ingatlan csapadékvízvezetési terve

Tervező:

Bagdi Tibor

vízimérnöki és közlekedési építmény tervező  
VZ-T (19)/09-0456(-TEL, TER, és VKG)  
KÉ2-korlátozott T(18)/09-0456

Tervező munkatársa:

Szerkesztő:

Bagdi Tamás

Rajz megnevezése:

Parkolóépítés

csomóponti tervei

Tervfajta:

KIVITELI TERV

Lépték:

Tervszám:

02 / 2016

Dátum:

2016. július

Lapméret:

297x1050mm

U - 3