



1F

109,02 mBf

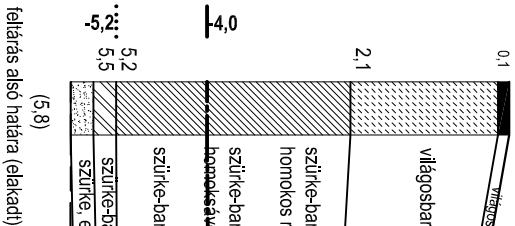

2F

105,53 mBf

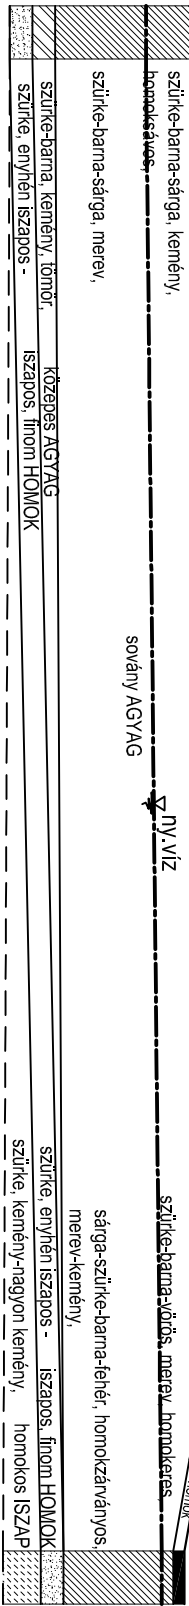


Jelmagyarázat:

1F

109,02 mBf

fűrés jele, színije

Megjegyzés: - a fűrésok idején (2015. 11. 26.) talajvíz jelentkezett!

Megbízó:		Incorso Kft.		Tervszám:	A-15-295
 alap-geo <i>Mérnöki Szolgáltató Kft.</i> <small>2111 Szada, Liget u. 25. tel.: +36 (30) 432 9846 www.alapgeo.hu</small>	Munka megnevezés:	Talajvizsgálati Jelentés Üdülő épület építéséhez Balatonakaratya, Aligai u. 13., Hrsz.: 3534/3		Rajzszám:	3.
	Rajz megnevezés:	Rétegszelvény (R - R)		Méretarány:	V=1:100
	Dátum:			2015. december	
	Tervező:	Szántó Roland	Társitervező:	Kósa Zsuzsanna	Felkészítő tervező: