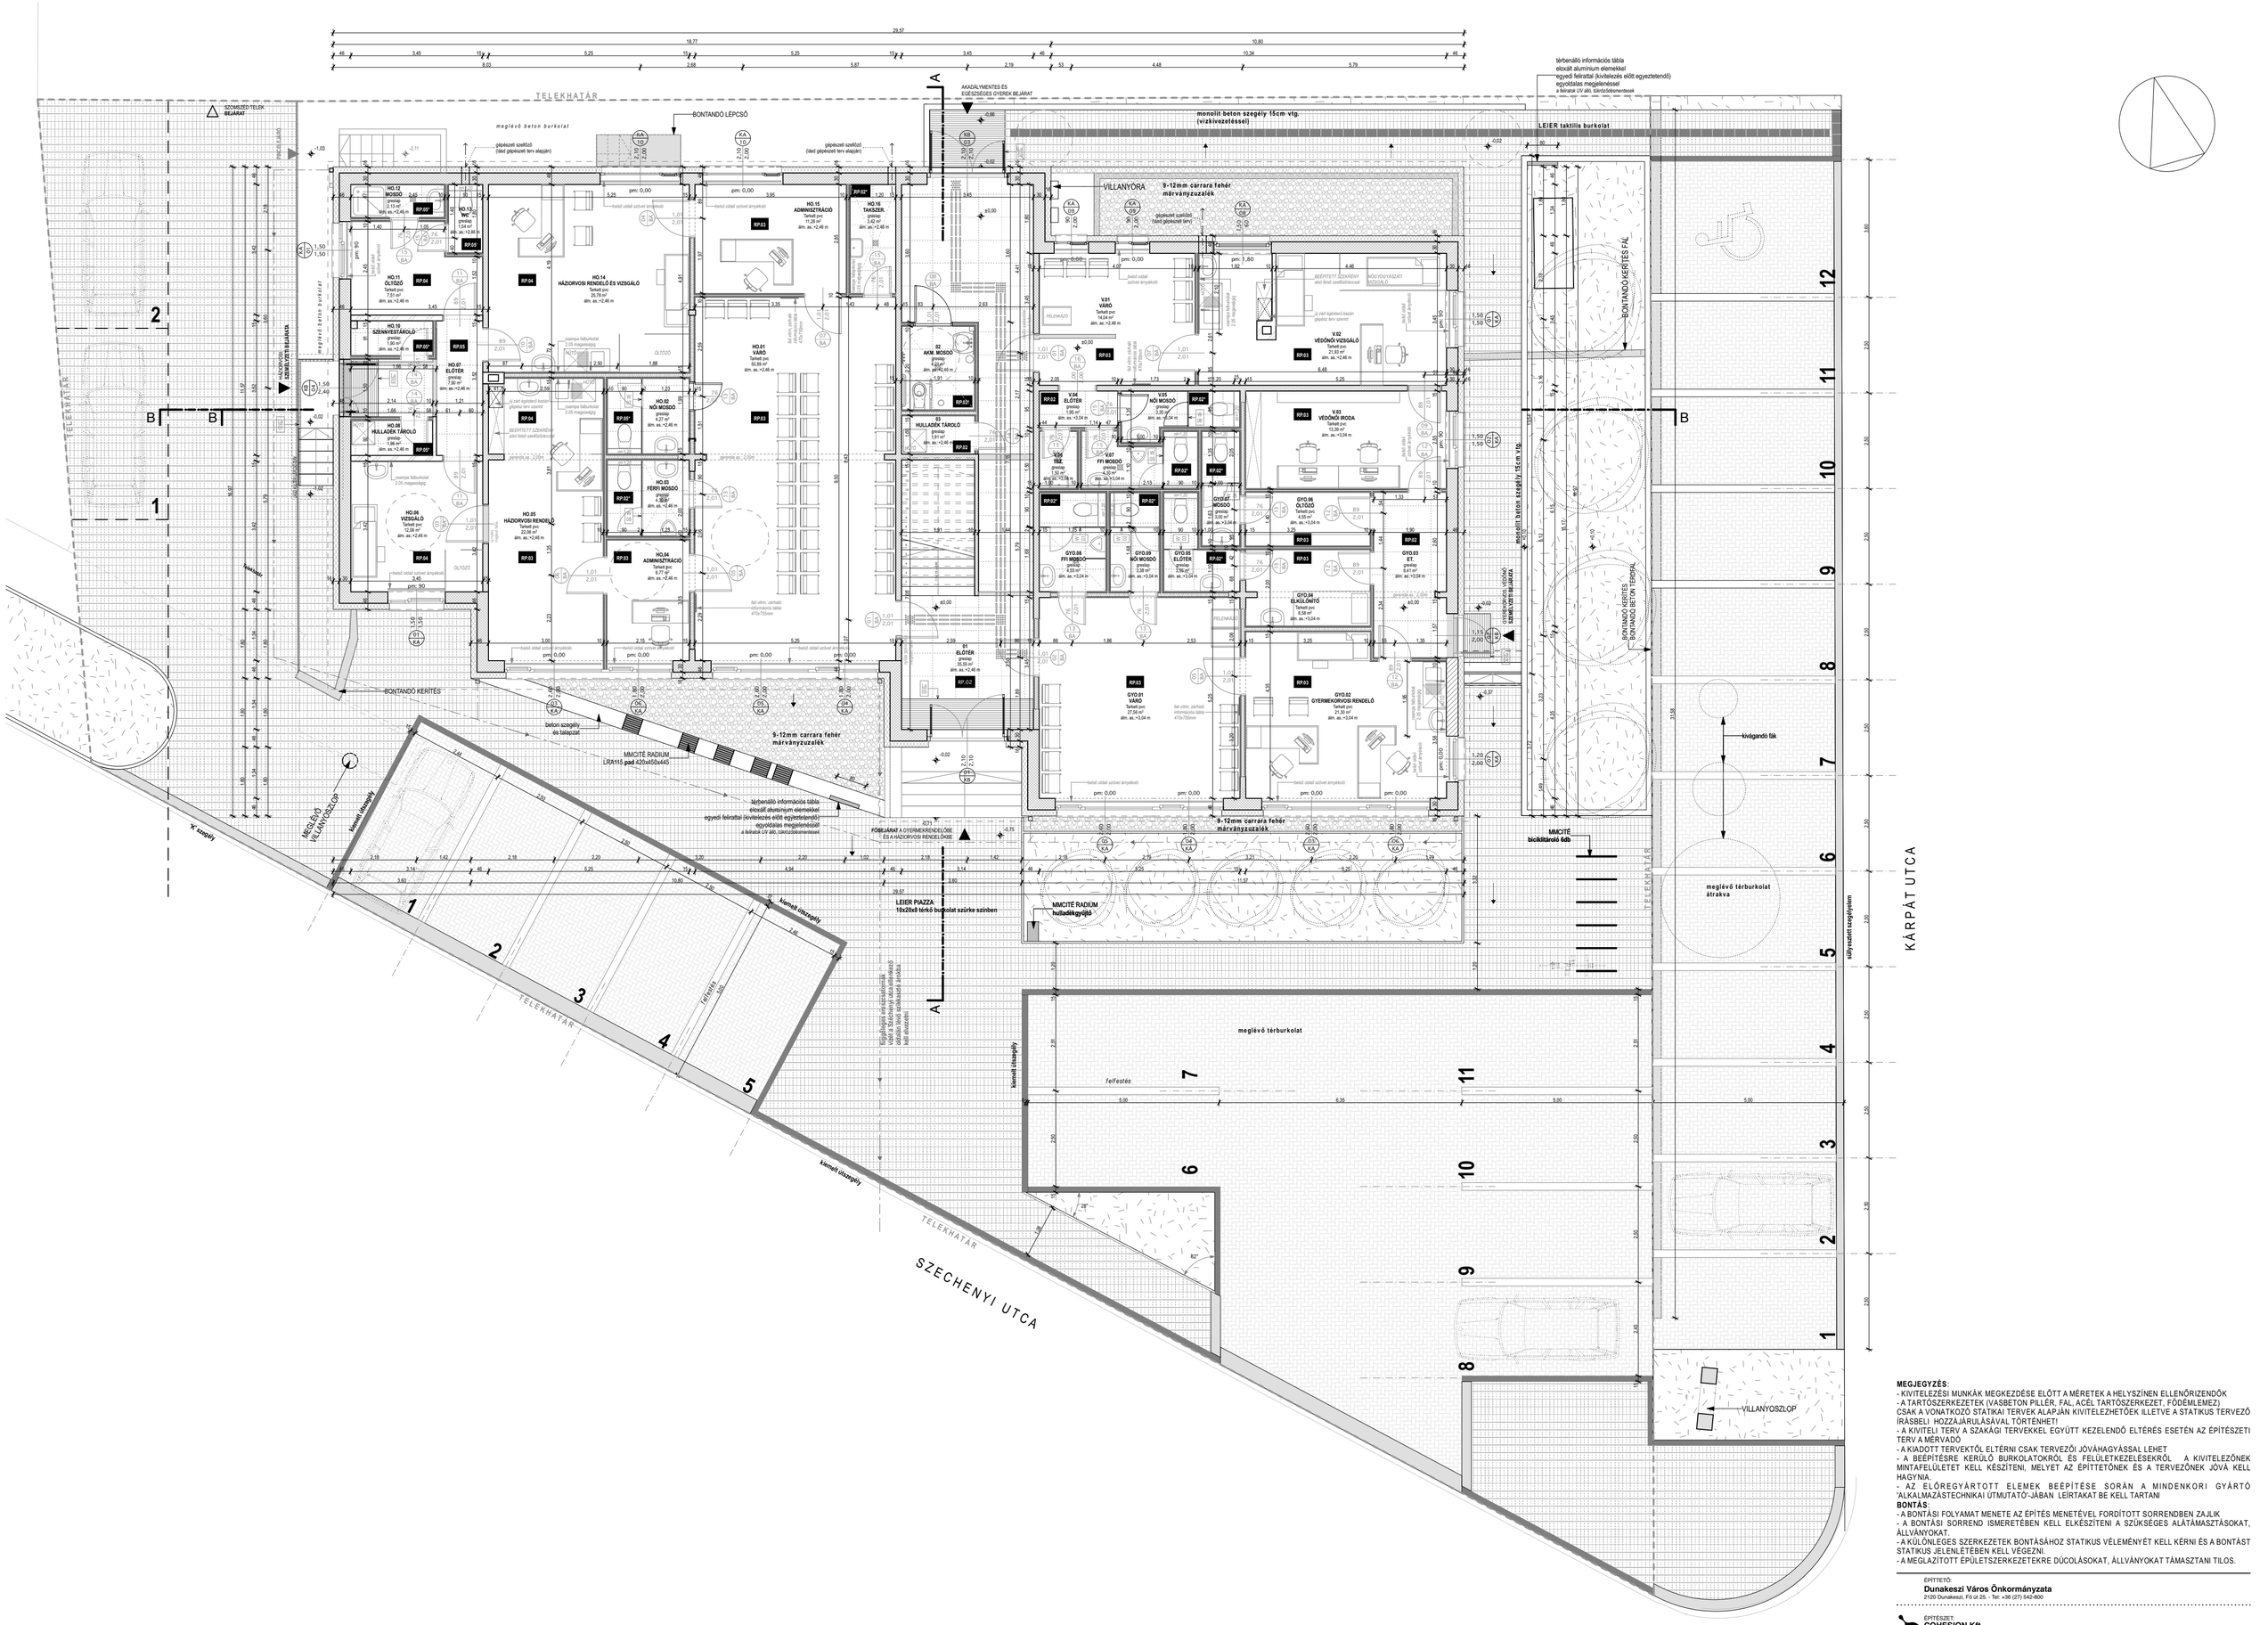

MEGJEGYZÉS:
- KIVITELEZÉSI MUNKÁK MEGKEZDÉSE ELŐTT A MÉRETEK A HELYSZÍNEN ELLENŐRIZENDŐK
- A TARTÓSZERKEZETEK (VASBETON PILLÉR, FAL, ACÉL TARTÓSZERKEZET, FÖDÉMLEMEZ) CSAK A VONATKOZÓ STATIKAI TERVEK ALAPJÁN KIVITELEZHETŐEK ILLETVE A STATIKUS TERVEZŐ ÍRÁSBELI HOZZÁJÁRULÁSÁVAL TÖRTÉNHET!
- A KIVITELI TERV A SZAKÁGI TERVEKKEL EGYÜTT KEZELENDŐ ELTÉRÉS ESETÉN AZ ÉPÍTÉSZETI TERV A MÉRVADÓ
- A KIADOTT TERVEKTŐL ELTÉRNI CSAK TERVEZŐI JÓVÁHAGYÁSSAL LEHET
- A BEÉPÍTÉSRE KERÜLŐ BURKOLATOKRÓL ÉS FELÜLETKEZELÉSEKRŐL A KIVITELEZŐNEK MINTAFELÜLETET KELL KÉSZÍTENI, MELYET AZ ÉPÍTTETŐNEK ÉS A TERVEZŐNEK JÓVÁ KELL HAGYNIA.
- AZ ELŐREGYÁRTOTT ELEMEK BEÉPÍTÉSE SORÁN A MINDENKORI GYÁRTÓ 'ALKALMAZÁSTECHNIKAI ÚTMUTATÓ'-JÁBAN LEÍRTAKAT BE KELL TARTANI

BONTÁS:
- A BONTÁSI FOLYAMAT MENETE AZ ÉPÍTÉS MENETÉVEL FORDÍTOTT SORRENDBEN ZAJLIK
- A BONTÁSI SORREND ISMERETÉBEN KELL ELKÉSZÍTENI A SZÜKSÉGES ALÁTÁMASZTÁSOKAT, ÁLLVÁNYOKAT.
- A KÜLÖNLEGES SZERKEZETEK BONTÁSÁHOZ STATIKUS VÉLEMÉNYÉT KELL KÉRNI ÉS A BONTÁST STATIKUS JELENLÉTÉBEN KELL VÉGEZNI.
- A MEGLAZÍTOTT ÉPÜLETSZERKEZETEKRE DÚCOLÁSOKAT, ÁLLVÁNYOKAT TÁMASZTANI TILOS.

ÉPÍTTETŐ:
Dunakeszi Város Önkormányzata
2120 Dunakeszi, Fő út 25. - Tel: +36 (27) 542-800

ÉPÍTÉSZET:
COHESION Kft.
1052 Budapest, Váci utca 42. - Tel: (30) 996-2493

Kiss Balázs
felelős tervező
É-01-4702

DUNAKESZI / Orvosi Rendelő átalakítás
2120, Dunakeszi, Széchenyi utca 68.
KIVITELI TERV
ÉPÍTÉSZET - TERVEZETT ÁLLAPOT
Környezet

2016. szeptember
Hrsz.: 1603
m=1:100

ÉK.02

MEGJEGYZÉSEK: Minden méret és szint a helyszínen ellenőrizendő! Méret a rajzról nem mérhető. Az építész tervlap a csatlakozó szakágú tervekkel együtt kezelendő! Ellentmondás esetén tervezői egyeztetés szükséges.

A tervdokumentáció a Szerző szellemi alkotása. Az 1999. LXXVI. törvény szerint a terv szellemi jogvédelem alatt áll. Felhasználni csak a PTK 405/3. bekezdése alapján lehet.