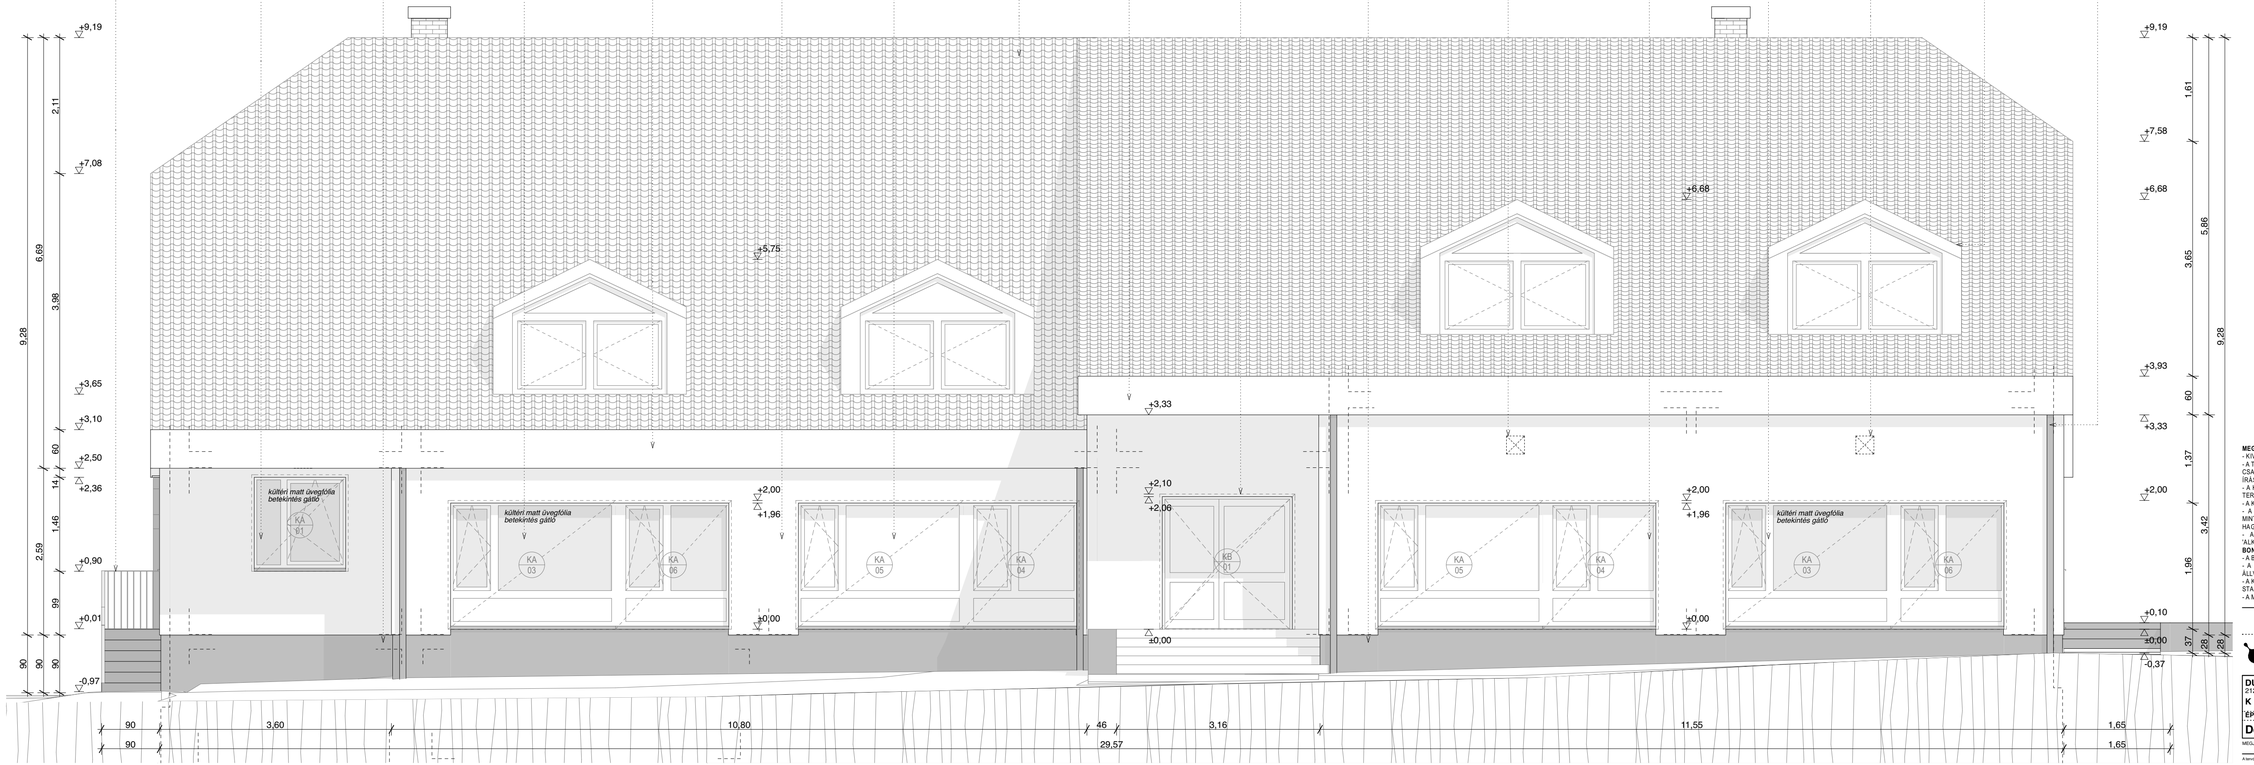

MEGJEGYZÉS:
- KIVITELEZÉSI MUNKÁK MEGKEZDÉSE ELŐTT A MÉRETEK A HELYSZÍNEN ELLENŐRIZENDŐK
- A TARTÓSZERKEZETEK (VASBETON PILLÉR, FAL, ACÉL TARTÓSZERKEZET, FÖDÉMLEMEZ) CSAK A VONATKOZÓ STATIKAI TERVÉK ALAPJÁN KIVITELEZHETŐEK ILLETVE A STATIKUS TERVEZŐ ÍRÁSBELI HOZZÁJÁRULÁSÁVAL TÖRTÉNHET!
- A KIVITELI TERV A SZAKÁGI TERVEKKEL EGYÜTT KEZELENDŐ ELTÉRÉS ESETÉN AZ ÉPÍTÉSZETI TERV A MÉRVADÓ.
- A KIADOTT TERVEKTŐL ELTÉRNI CSAK TERVEZŐI JÓVÁHAGYÁSSAL LEHET.
- A BEÉPÍTÉSRE KERÜLŐ BURKOLATOKRÓL ÉS FELÜLETKEZELÉSEKRŐL A KIVITELEZŐNEK MINTAFELÜLETET KELL KÉSZÍTENI, MELYET AZ ÉPÍTETŐNEK ÉS A TERVEZŐNEK JÓVÁ KELL HAGYNIA.
- AZ ELŐREGYÁRTOTT ELEMEK BEÉPÍTÉSE SORÁN A MINDENKORI GYÁRTÓ 'ALKALMAZÁSTECHNIKAI ÚTMUTATÓ'-JÁBAN LEÍRTAKAT BE KELL TARTANI

BONTÁS
- A BONTÁSI FOLYAMAT MENETE AZ ÉPÍTÉS MENETÉVEL FORDÍTOTT SORRENDBEN ZAJLIK.
- A BONTÁSI SORREND ISMERETÉBEN KELL ELKÉSZÍTENI A SZÜKSÉGES ALÁTÁMASZTÁSOKAT, ÁLLVÁNYOKAT.
- A KÜLÖNLEGES SZERKEZETEK BONTÁSÁHOZ STATIKUS VÉLEMÉNYÉT KELL KÉRNI ÉS A BONTÁST STATIKUS JELENLÉTÉBEN KELL VÉGEZNI.
- A MEGLAZÍTOTT ÉPÜLETSZERKEZETEKRE DÚCOLÁSOKAT, ÁLLVÁNYOKAT TÁMASZTANI TILOS.

ÉPÍTTETŐ:
Dunakeszi Város Önkormányzata
2120 Dunakeszi, Fő út 25. - Tel: +36 (27) 543-560

ÉPÍTÉSZET:
COHESION Kft.
1092 Budapest, Ráday utca 42. - Tel: (30) 996-2493

Kiss Balázs
fővárosi tervező
É-01-4702

DUNAKESZI / Orvosi Rendelő átalakítás
2120, Dunakeszi, Széchenyi utca 68.
K I V I T E L I T E R V
ÉPÍTÉSZET - TERVEZETT ÁLLAPOT

2016. szeptember
Hrsz.: 1603
m=1:50

ÉK.05

Délnyugati homlokzat

MEGJEGYZÉSEK: Minden méretet és szint a helyszínen ellenőrizendő! Méret a rajzról nem mérhető. Az építési tervtáju a családiasházi szabályi tervekkel együtt készítendő! Ellenőrizendő esetén tervező egyeztetése szükséges.

A tervdokumentáció a Szerző szellemi alkotása. Az 1999. LXXVI. törvény szerint a ten szellemi jogvédelem alatt áll. Felhasználni csak a PTK 4061. bekezdése alapján lehet.